

ПРОЕКТ БЛАГОУСТРОЙСТВА ЗЕМЕЛЬНОГО УЧАСТКА

ПО АДРЕСУ:

Владимирская область, Юрьев–Польский район, ДНП "Семь ключей"

Проектная организация:
ООО «СТУДИЯ МАРС»

ГАП
Архитектор

Михайлова
Фролова

г. Москва 2014

ПОЯСНИТЕЛЬНАЯ ЗАПИСКА

Участок проектирования находится в дачном некоммерческом товариществе "Семь ключей", расположенном вокруг села Калмань Юрьев–Польского района Владимирской области.


Участок имеет неправильную форму.

Площадь участка проектирования 1,44 Га. Рельеф участка – плавный скат.

Максимальный перепад по высотным отметкам составляет примерно 5 метров.

Территория участка без лесных массивов.

						Владимирская область, Юрьев–Польский район, ДНП "Семь ключей", участок 23		
Изм.	Кол.уч.	Лист	N док	Подп.	Дата			
ГАП		Михайлова				Стадия	Лист	Листов
Архитектор		Фролова				РП	1	28
								
Пояснительная записка								

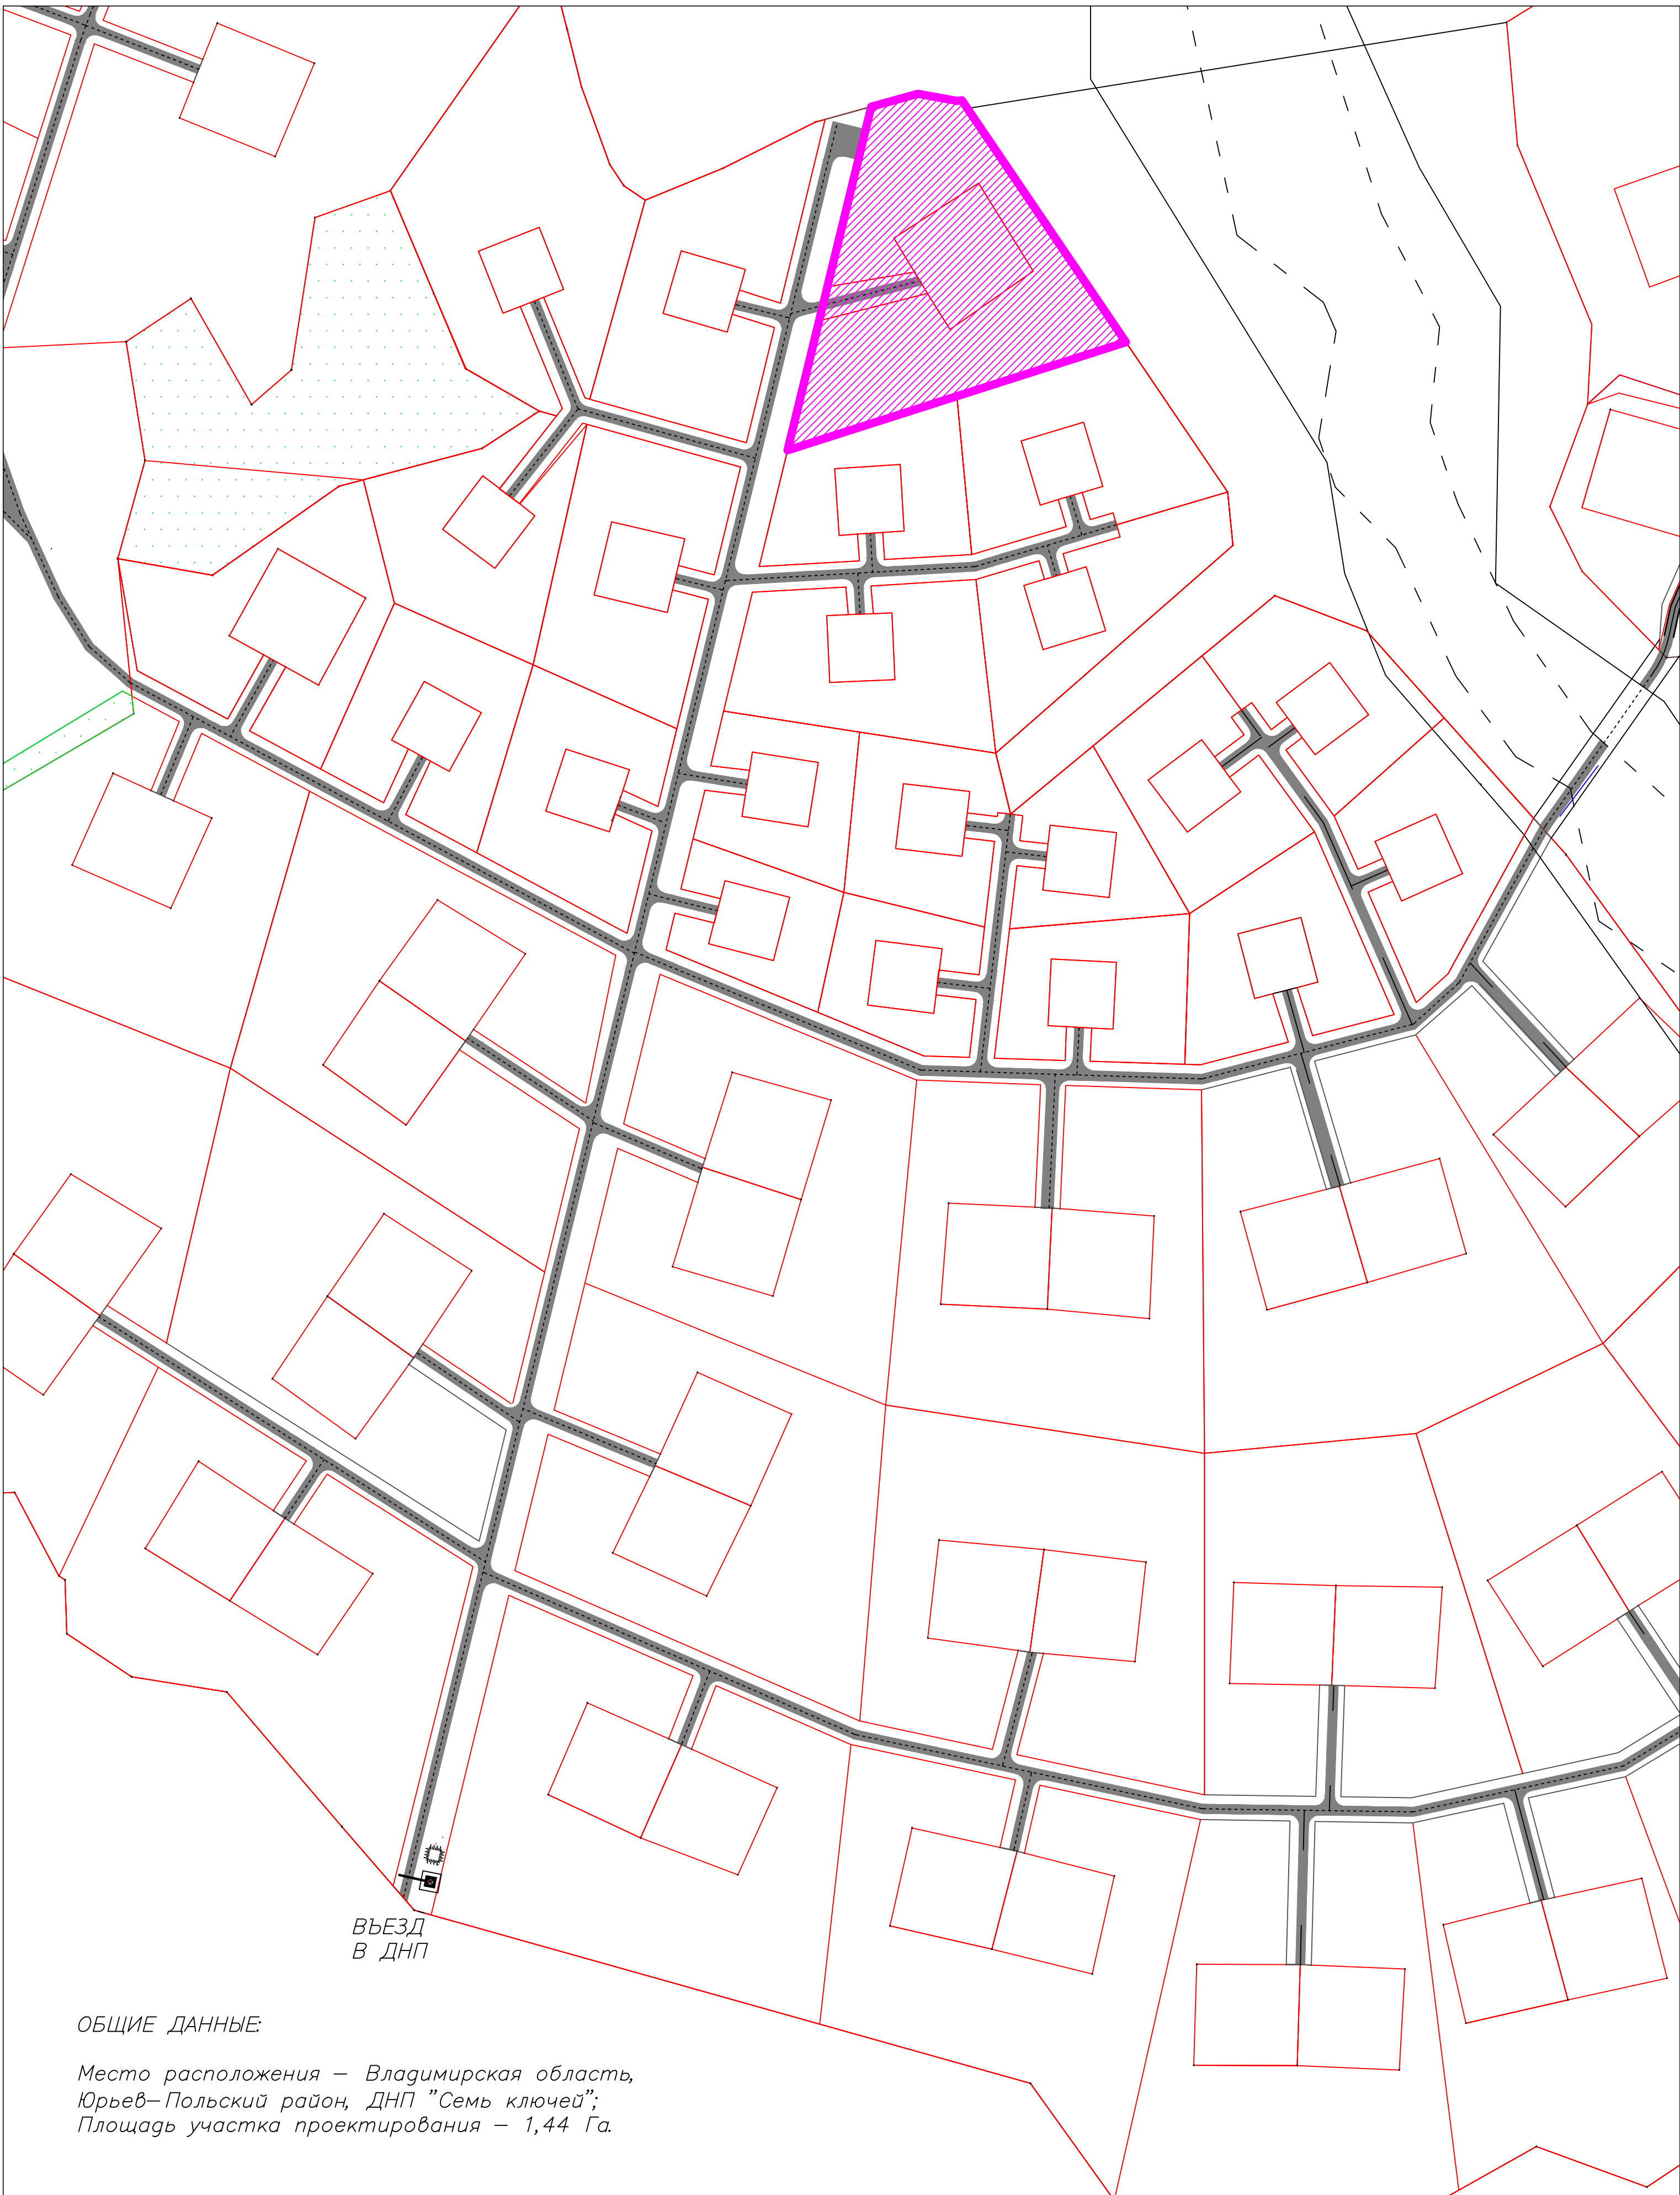

ВЪЕЗД
В ДНП

ОБЩИЕ ДАННЫЕ:

Место расположения – Владимирская область,
Юрьев–Польский район, ДНП "Семь ключей";
Площадь участка проектирования – 1,44 Га.



– Проектируемый участок

						Владимирская область, Юрьев–Польский район, ДНП "Семь ключей", участок 23		
Изм.	Кол.уч.	Лист	N док.	Погн.	Дата	Стадия	Лист	Листов
ГАП		Михайлова				РП	2	28
Архитектор		Фролова				Ситуационная схема Масштаб 1:2000		



УСЛОВНЫЕ ОБОЗНАЧЕНИЯ:


- Граница участка 25 соток под основную застройку
- Забор
- Плодовое дерево
- Хвойное дерево (вокруг беседок)

ЭКСПЛИКАЦИЯ:

- 1 — Жилой дом с гаражом
- 2 — Гостевой дом (баня)
- 3 — Мостик
- 4 — Беседка
- 5 — Гараж
- 6 — Хозблок
- 7 — Открытая парковка
- 8 — Декорированный въезд на участок
- 9 — Газон и цветники

Топографическая съемка	
Система координат	МСК-33
Система высот	Балтийская
Сечение рельефа	0,5 м

							Владимирская область, Юрьев-Польский район, ДНП "Семь ключей", участок 23		
Изм.	Колуч.	Лист	N док	Попл.	Дата				
ГАП		Михайлова					Генеральный план участка		
Архитектор		Фролова							
							Стадия Лист Листов РП 3 28		
							МАРО архитектура дизайн строительство		

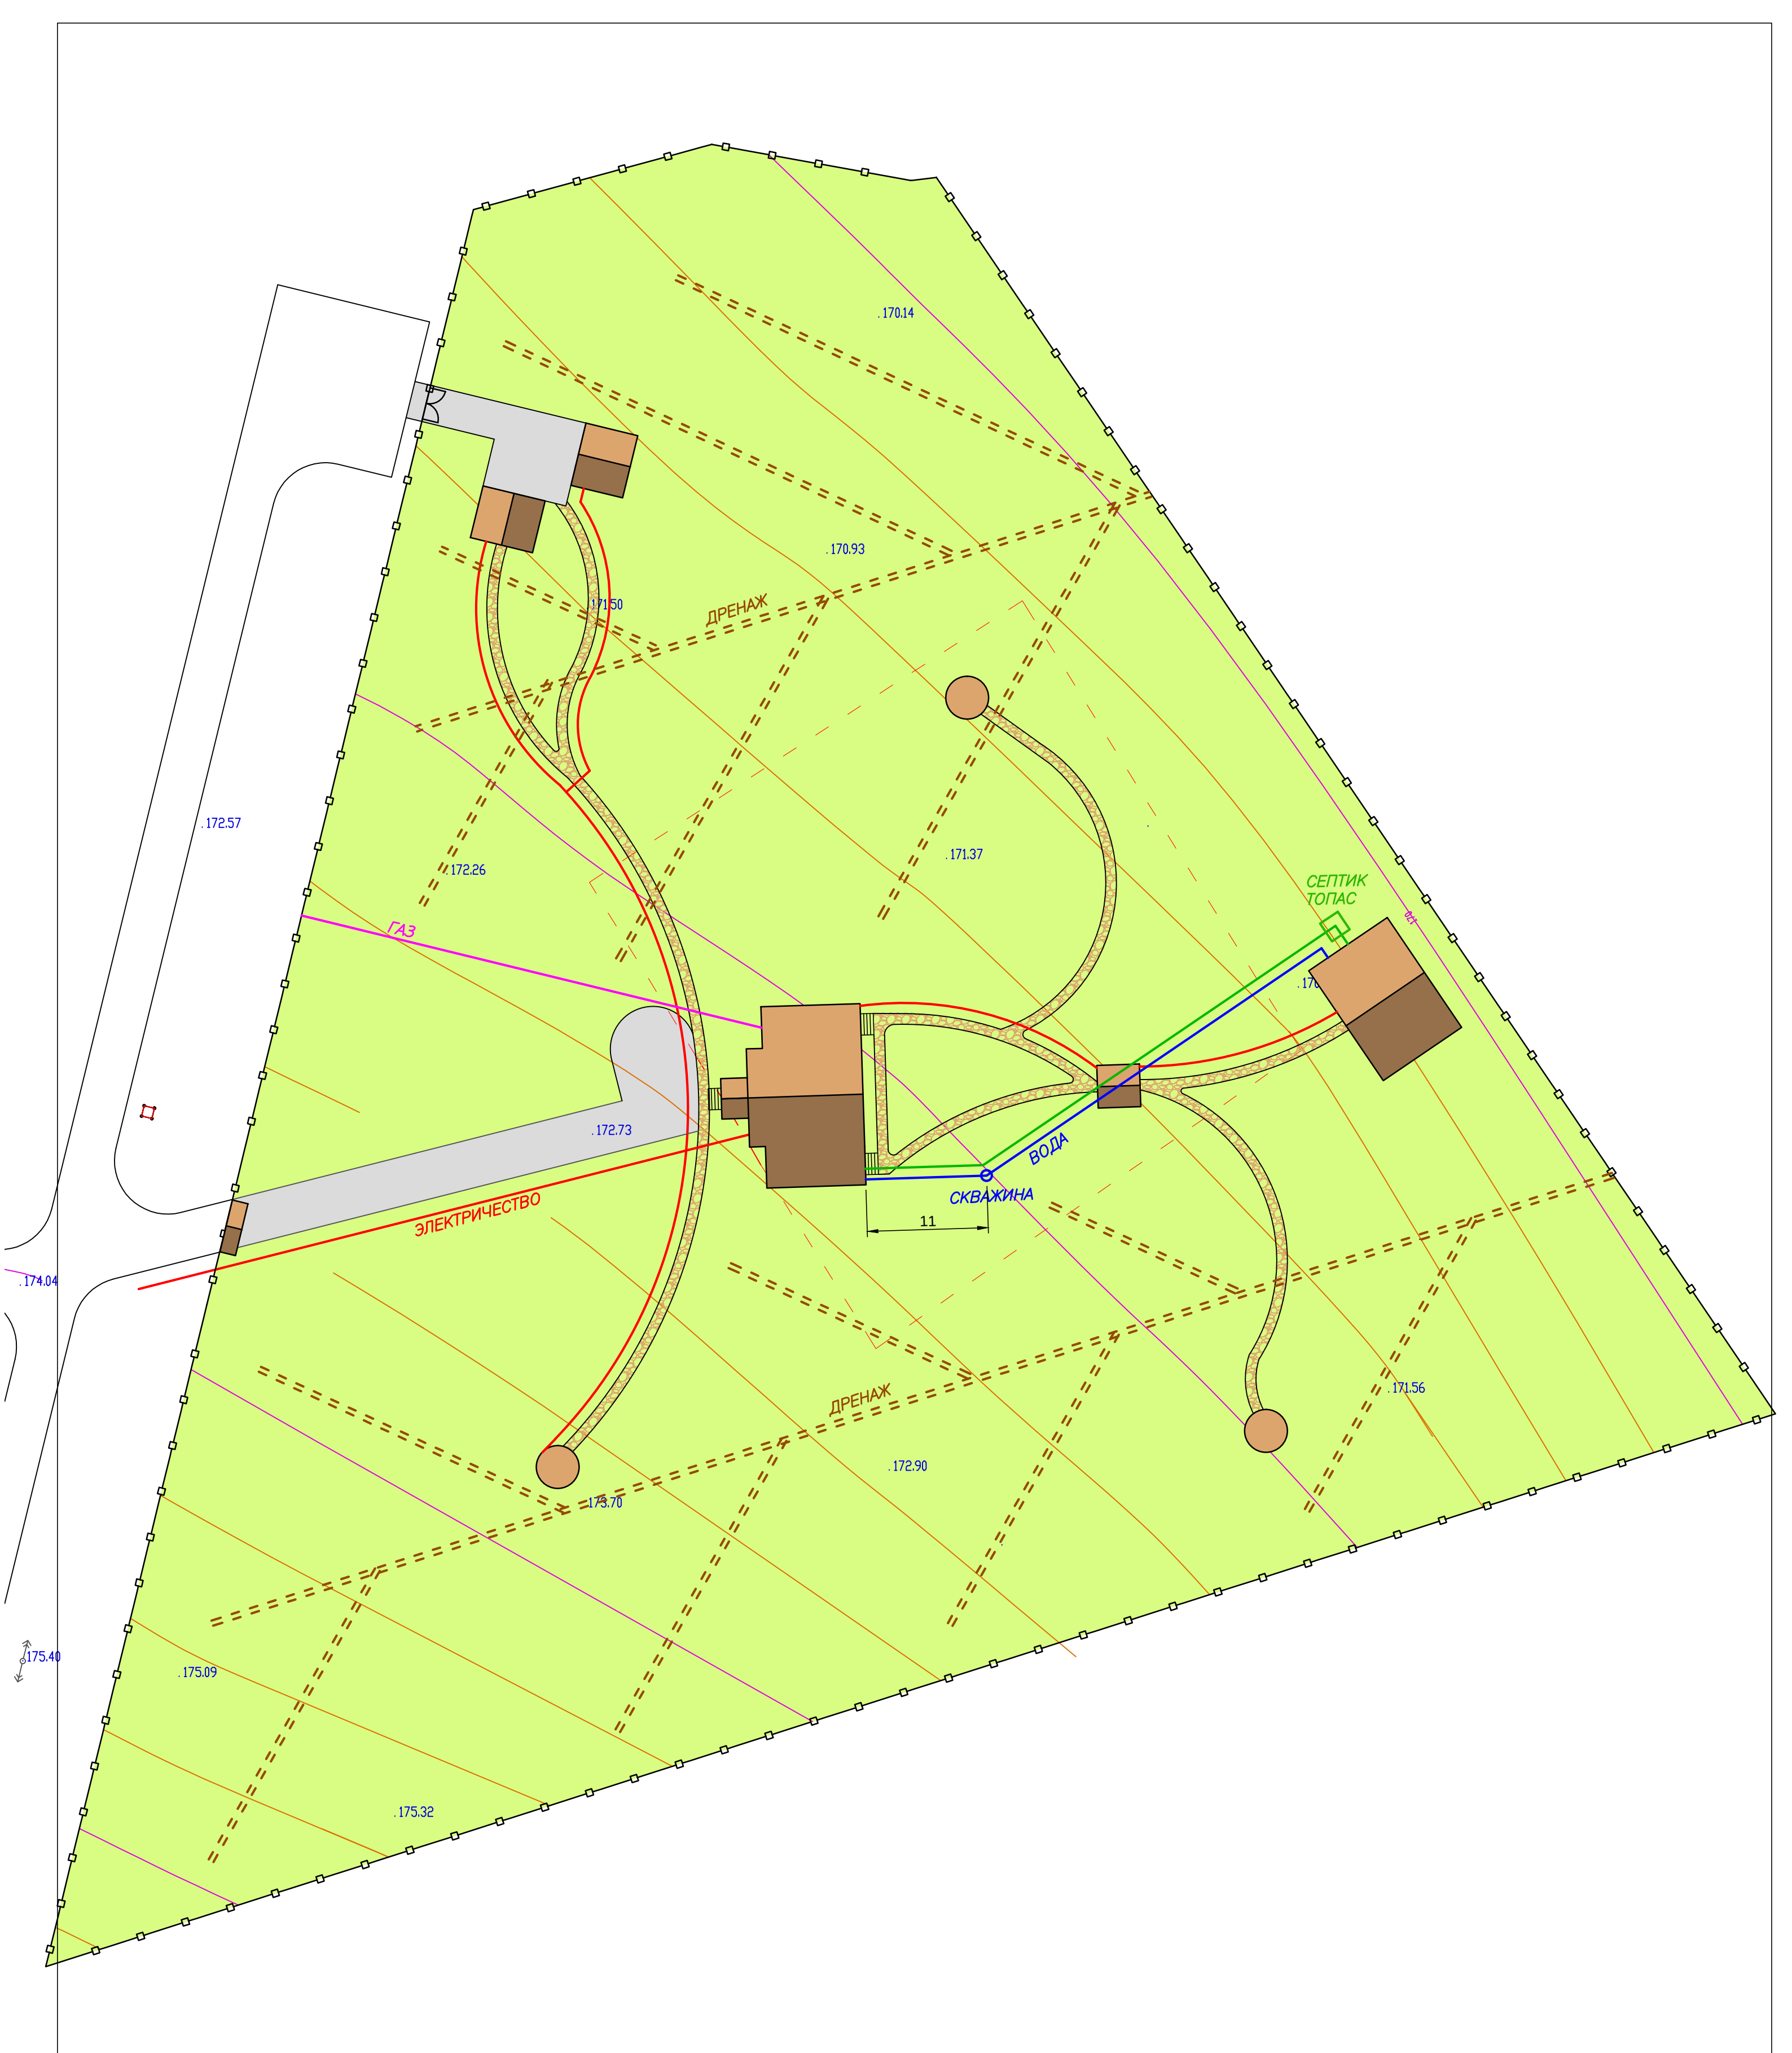

УСЛОВНЫЕ ОБОЗНАЧЕНИЯ:

- - - - - Граница участка 25 соток под основную застройку
- Забор
- Газ
- Электричество (380 V)
- Водоснабжение (Скважина)
- — Септик

Топографическая съемка	
Система координат	МСК-33
Система высот	Балтийская
Сечение рельефа	0,5 м

						Владимирская область, Юрьев–Польский район, ДНП "Семь ключей", участок 23			
Изм.	Колуч.	Лист	N док	Попл.	Дата		Стадия	Лист	Листов
ГАП		Михайлова					РП	4	28
Архитектор		Фролова							
						Сводный план инженерных сетей	 архитектура дизайн строительство		



УСЛОВНЫЕ ОБОЗНАЧЕНИЯ:

- Граница участка 25 соток под основную застройку
- Забор
- Плодовое дерево
- Хвойное дерево (вокруг беседок)

ЭКСПЛИКАЦИЯ:

- 1 — Жилой дом с гаражом
- 2 — Гостевой дом (баня)
- 3 — Мостик
- 4 — Беседка
- 5 — Гараж
- 6 — Хозблок
- 7 — Открытая парковка
- 8 — Декорированный въезд на участок
- 9 — Газон и цветники


Топографическая съемка	
Система координат	МСК-33
Система высот	Балтийская
Сечение рельефа	0,5 м

						Владимирская область, Юрьев-Польский район, ДНП "Семь ключей", участок 23		
Изм.	Колуч.	Лист	№ док.	Подп.	Дата	Стадия	Лист	Листов
ГАП		Михайлова				РП	5	28
Архитектор		Фролова				План благоустройства и озеленения		
						МАРО архитектура дизайн строительство		



Топографическая съемка	
Система координат	МСК-33
Система высот	Балтийская
Сечение рельефа	0,5 м

							Владимирская область, Юрьев-Польский район, ДНП "Семь ключей", участок 23		
Изм.	Колуч.	Лист	N док	Поп.	Дата				
ГАП		Михайлова					План благоустройства, размеры		
Архитектор		Фролова							
							Стадия Лист Листов РП 6 28		
							МАРО архитектура дизайн строительство		

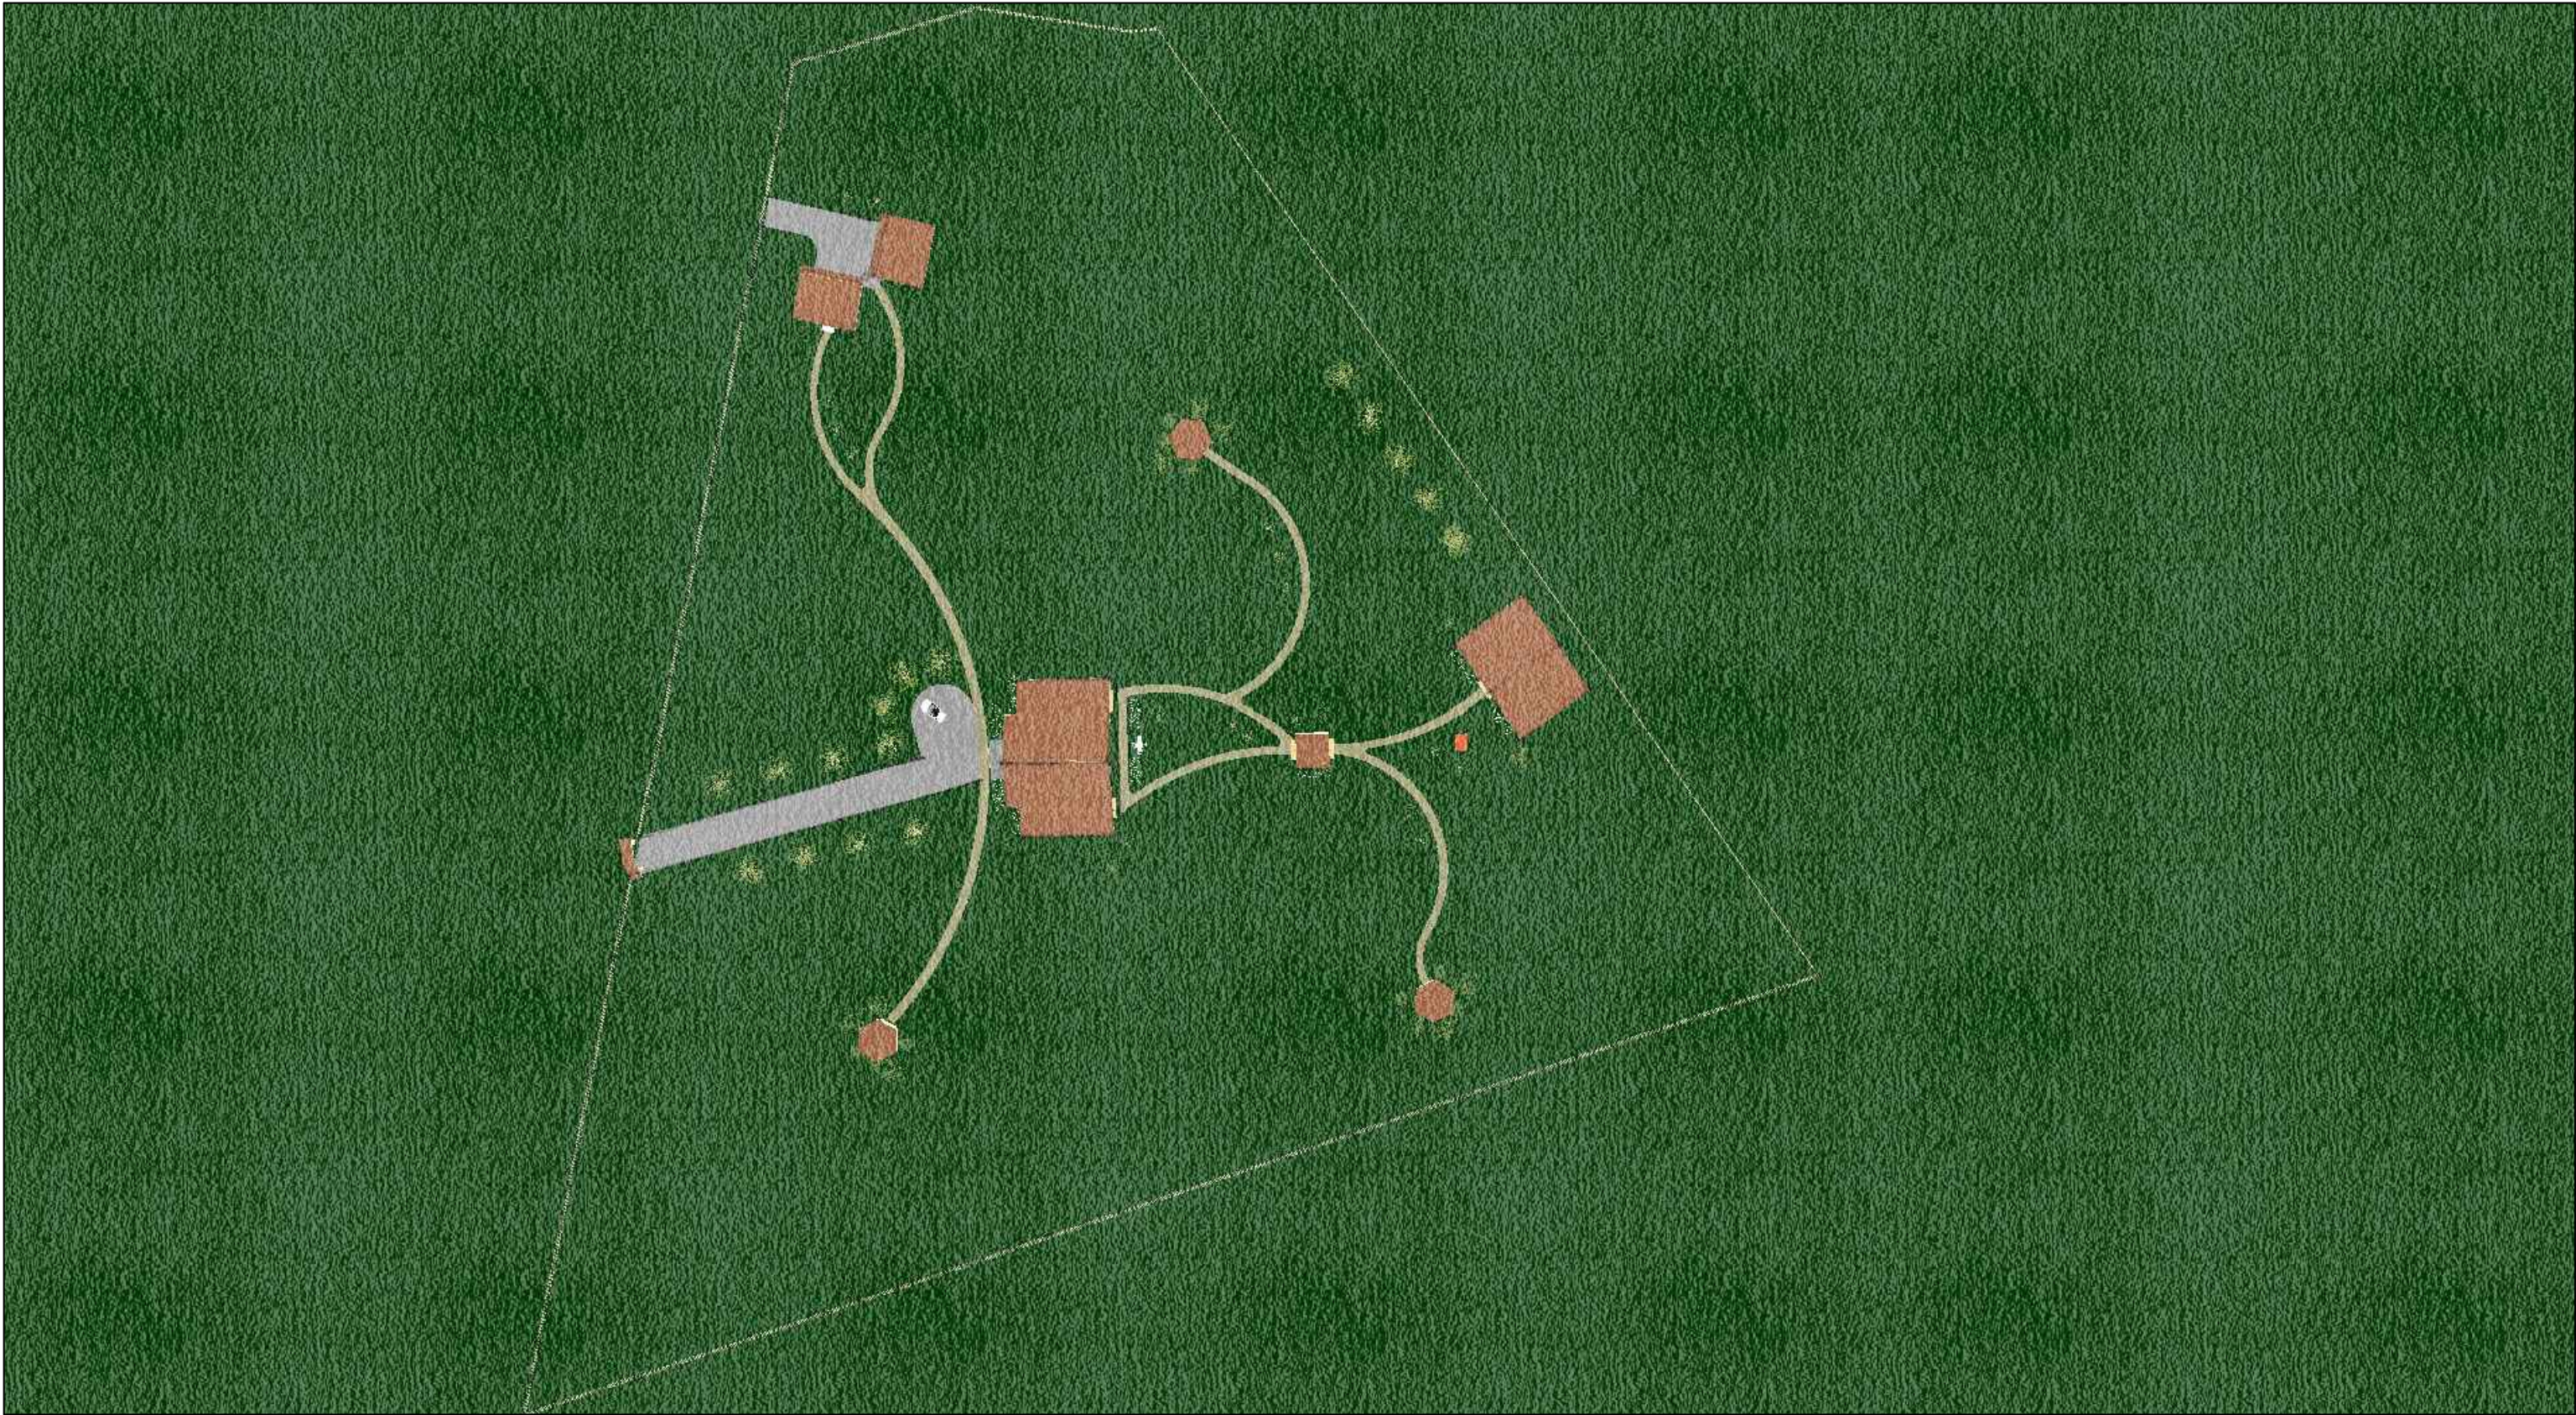


	</
--	--	----



	</
--	--	----



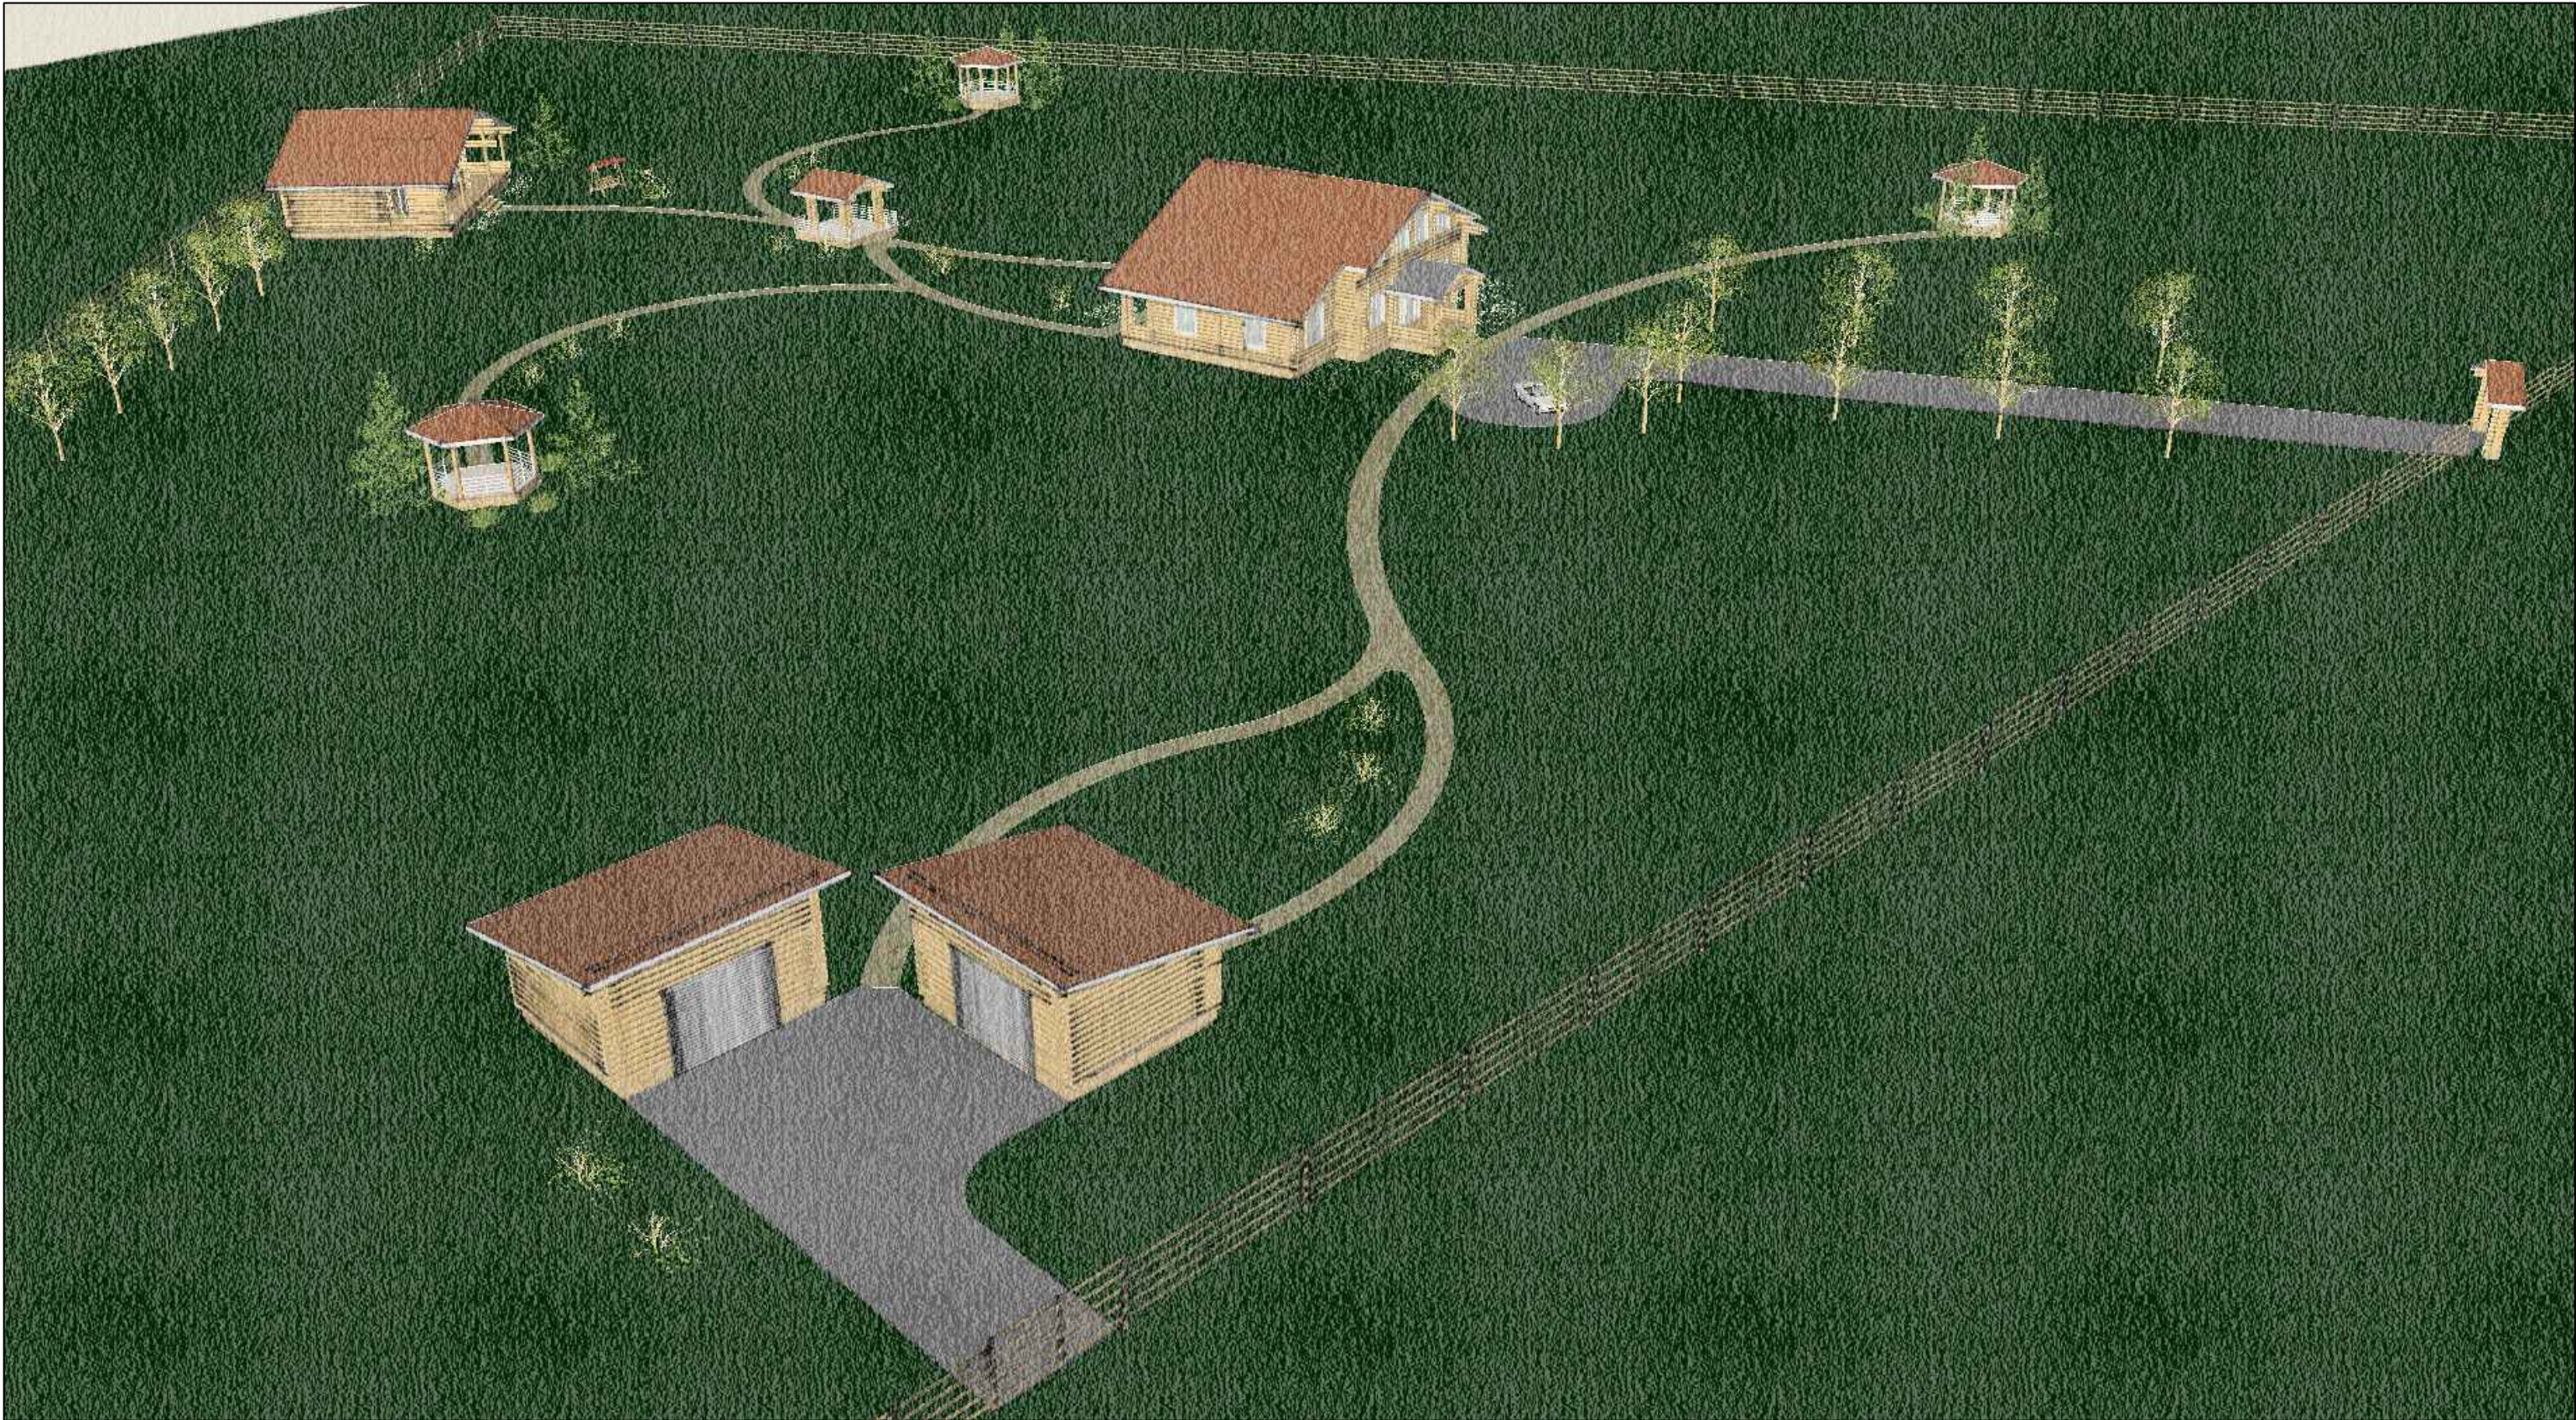


	</
--	--	----



	Изм.	Кол.уч.	Лист	N док	Подп.	Дата	Владимирская область, Юрьев–Польский район, ДНП "Семь ключей", участок 23				
									Стадия	Лист	Листов
	ГАП		Михайлова						РП	11	28
	Архитектор		Фролова								
								</			




	Изм.	Кол.уч.	Лист	N док	Подп.	Дата	Владимирская область, Юрьев–Польский район, ДНП "Семь ключей", участок 23				
									Стадия	Лист	Листов
	ГАП		Михайлова						РП	12	28
	Архитектор		Фролова								

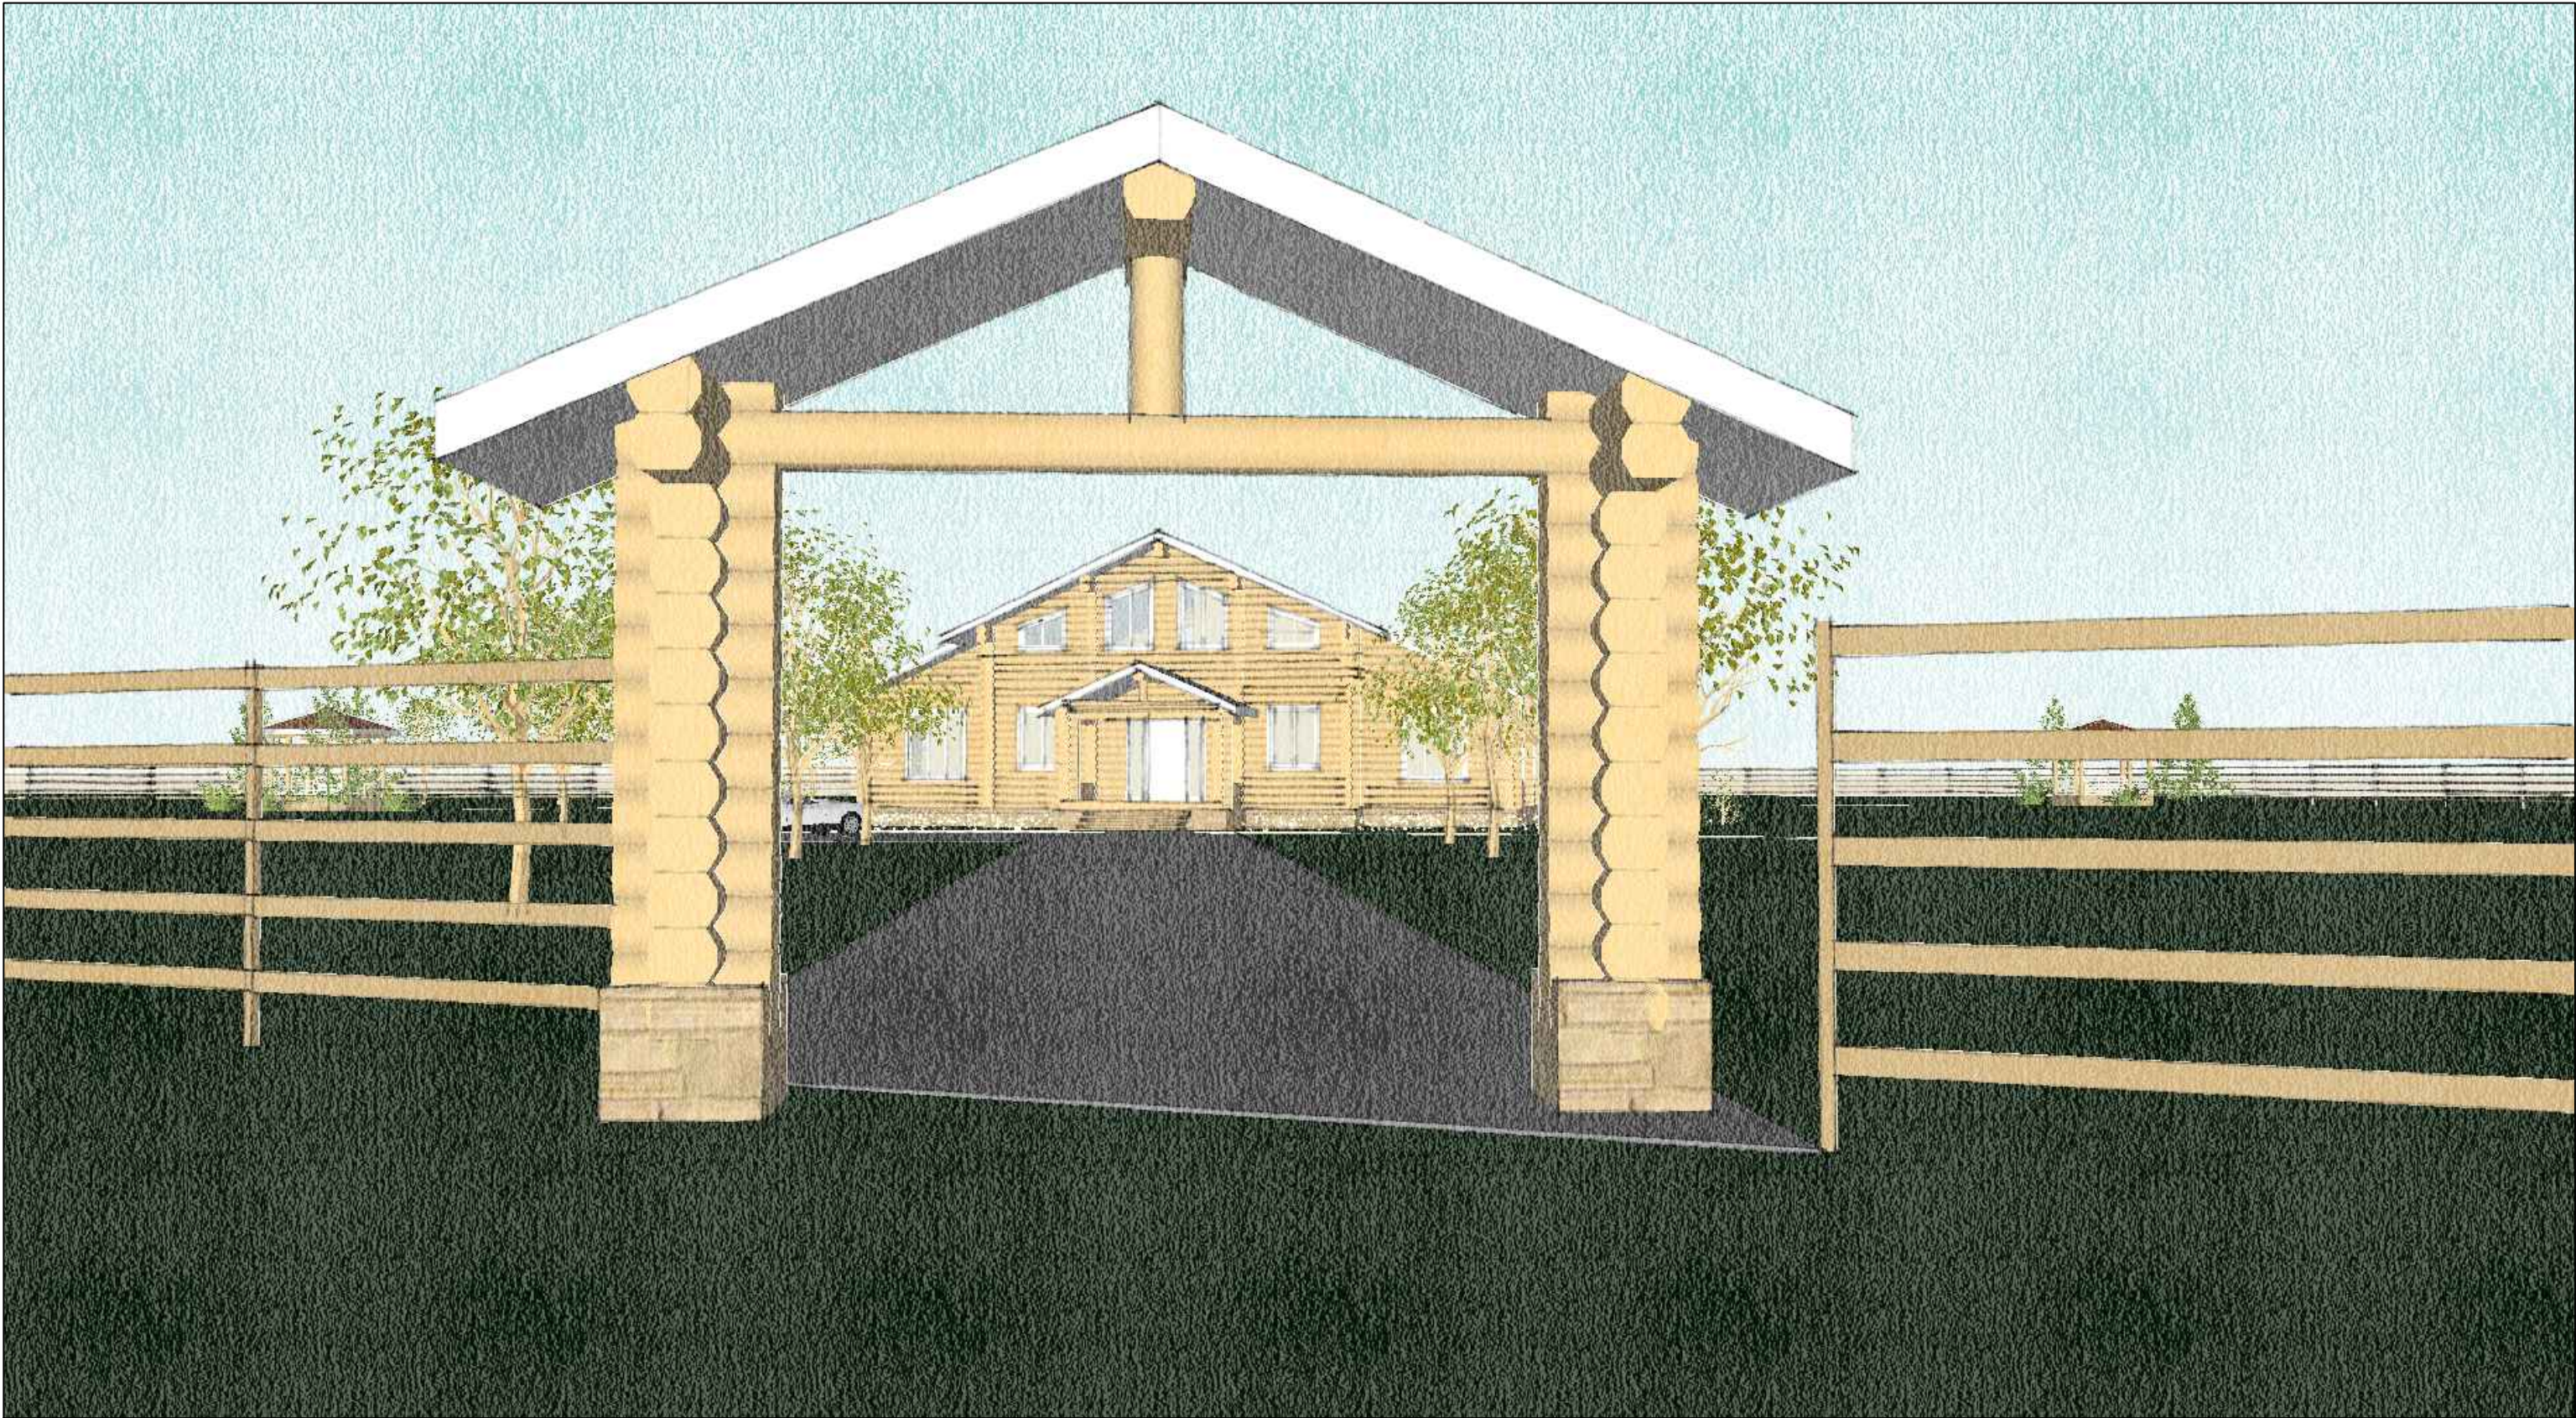

							Владимирская область, Юрьев–Польский район, ДНП "Семь ключей", участок 23				
	Изм.	Кол.уч.	Лист	N док	Подп.	Дата					
	ГАП		Михайлова					Стадия	Лист	Листов	
	Архитектор		Фролова					РП	13	28	
								Визуализации			



						Владимирская область, Юрьев–Польский район, ДНП "Семь ключей", участок 23				
Изм.	Кол.уч.	Лист	N док	Подп.	Дата			Стадия	Лист	Листов
ГАП		Михайлова						РП	14	28
Архитектор		Фролова								
						Визуализации				
										

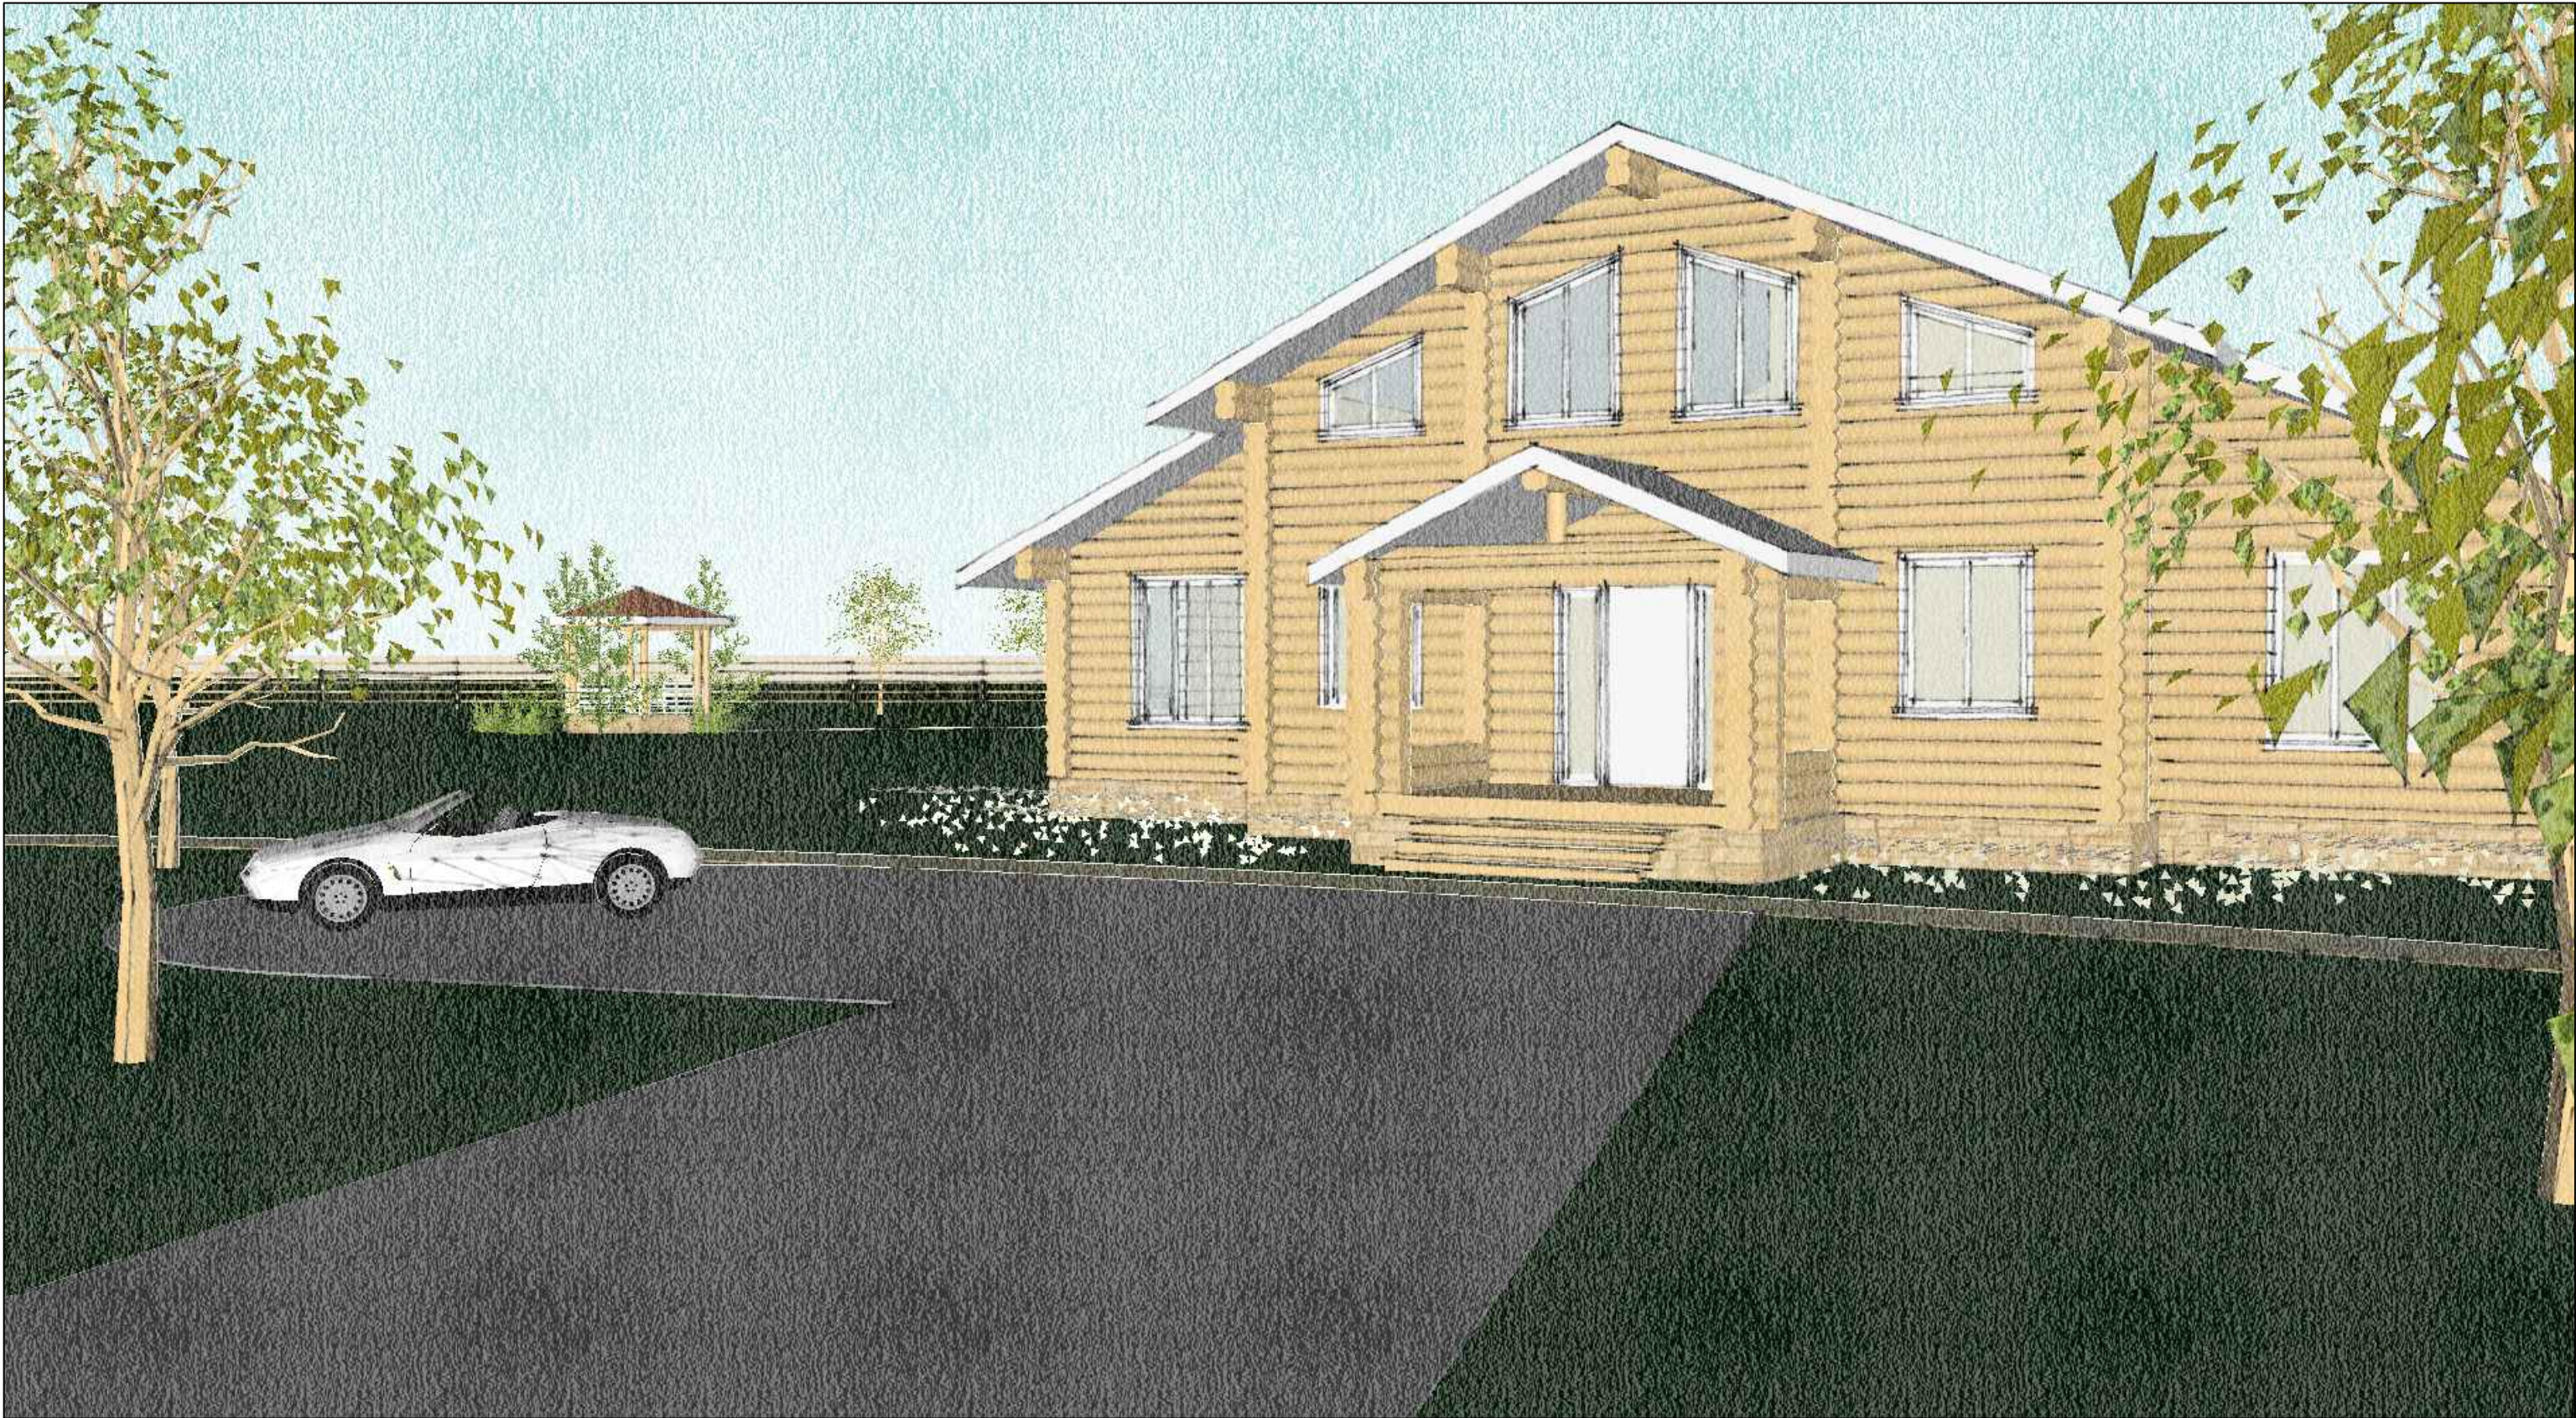

	Изм.	Кол.уч.	Лист	N док	Подп.	Дата					
	ГАП		Михайлова						Стадия	Лист	Листов
	Архитектор		Фролова						РП	15	28
						</					




	</
--	--	----




	</
--	--	----




						Владимирская область, Юрьев–Польский район, ДНП "Семь ключей", участок 23				
Изм.	Кол.уч.	Лист	N док	Подп.	Дата			Стадия	Лист	Листов
ГАП		Михайлова						РП	18	28
Архитектор		Фролова								

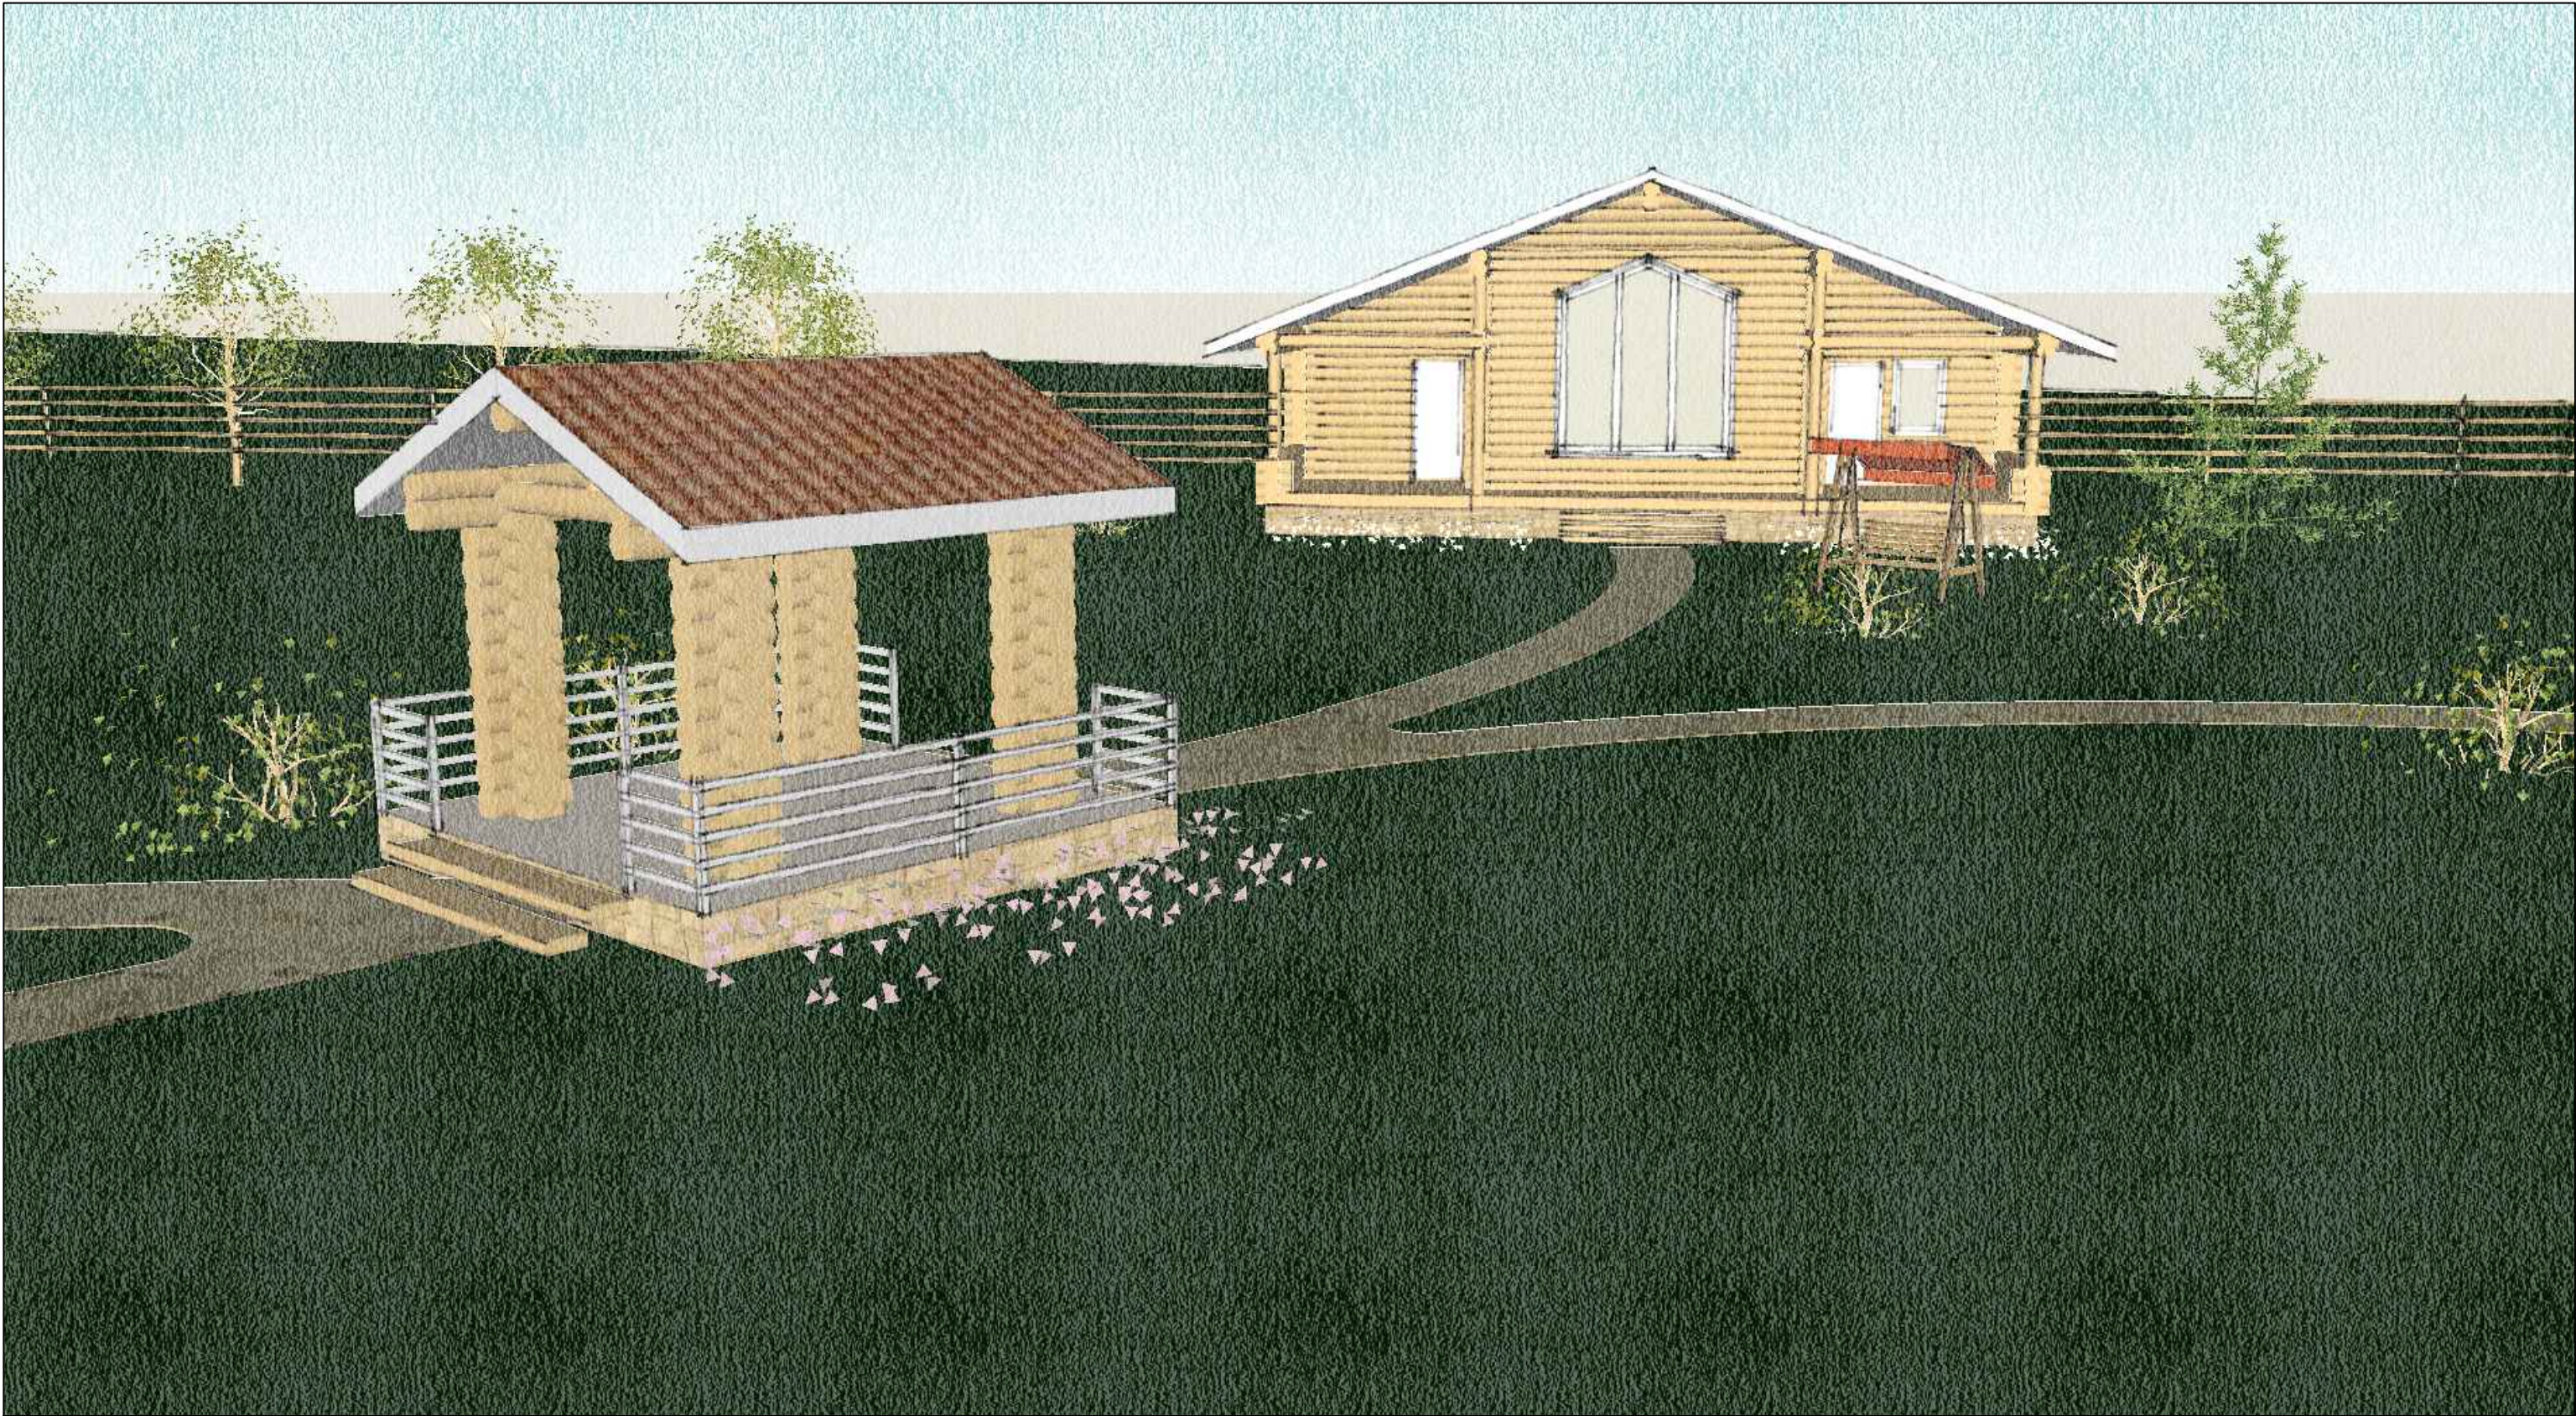


	</
--	--	----

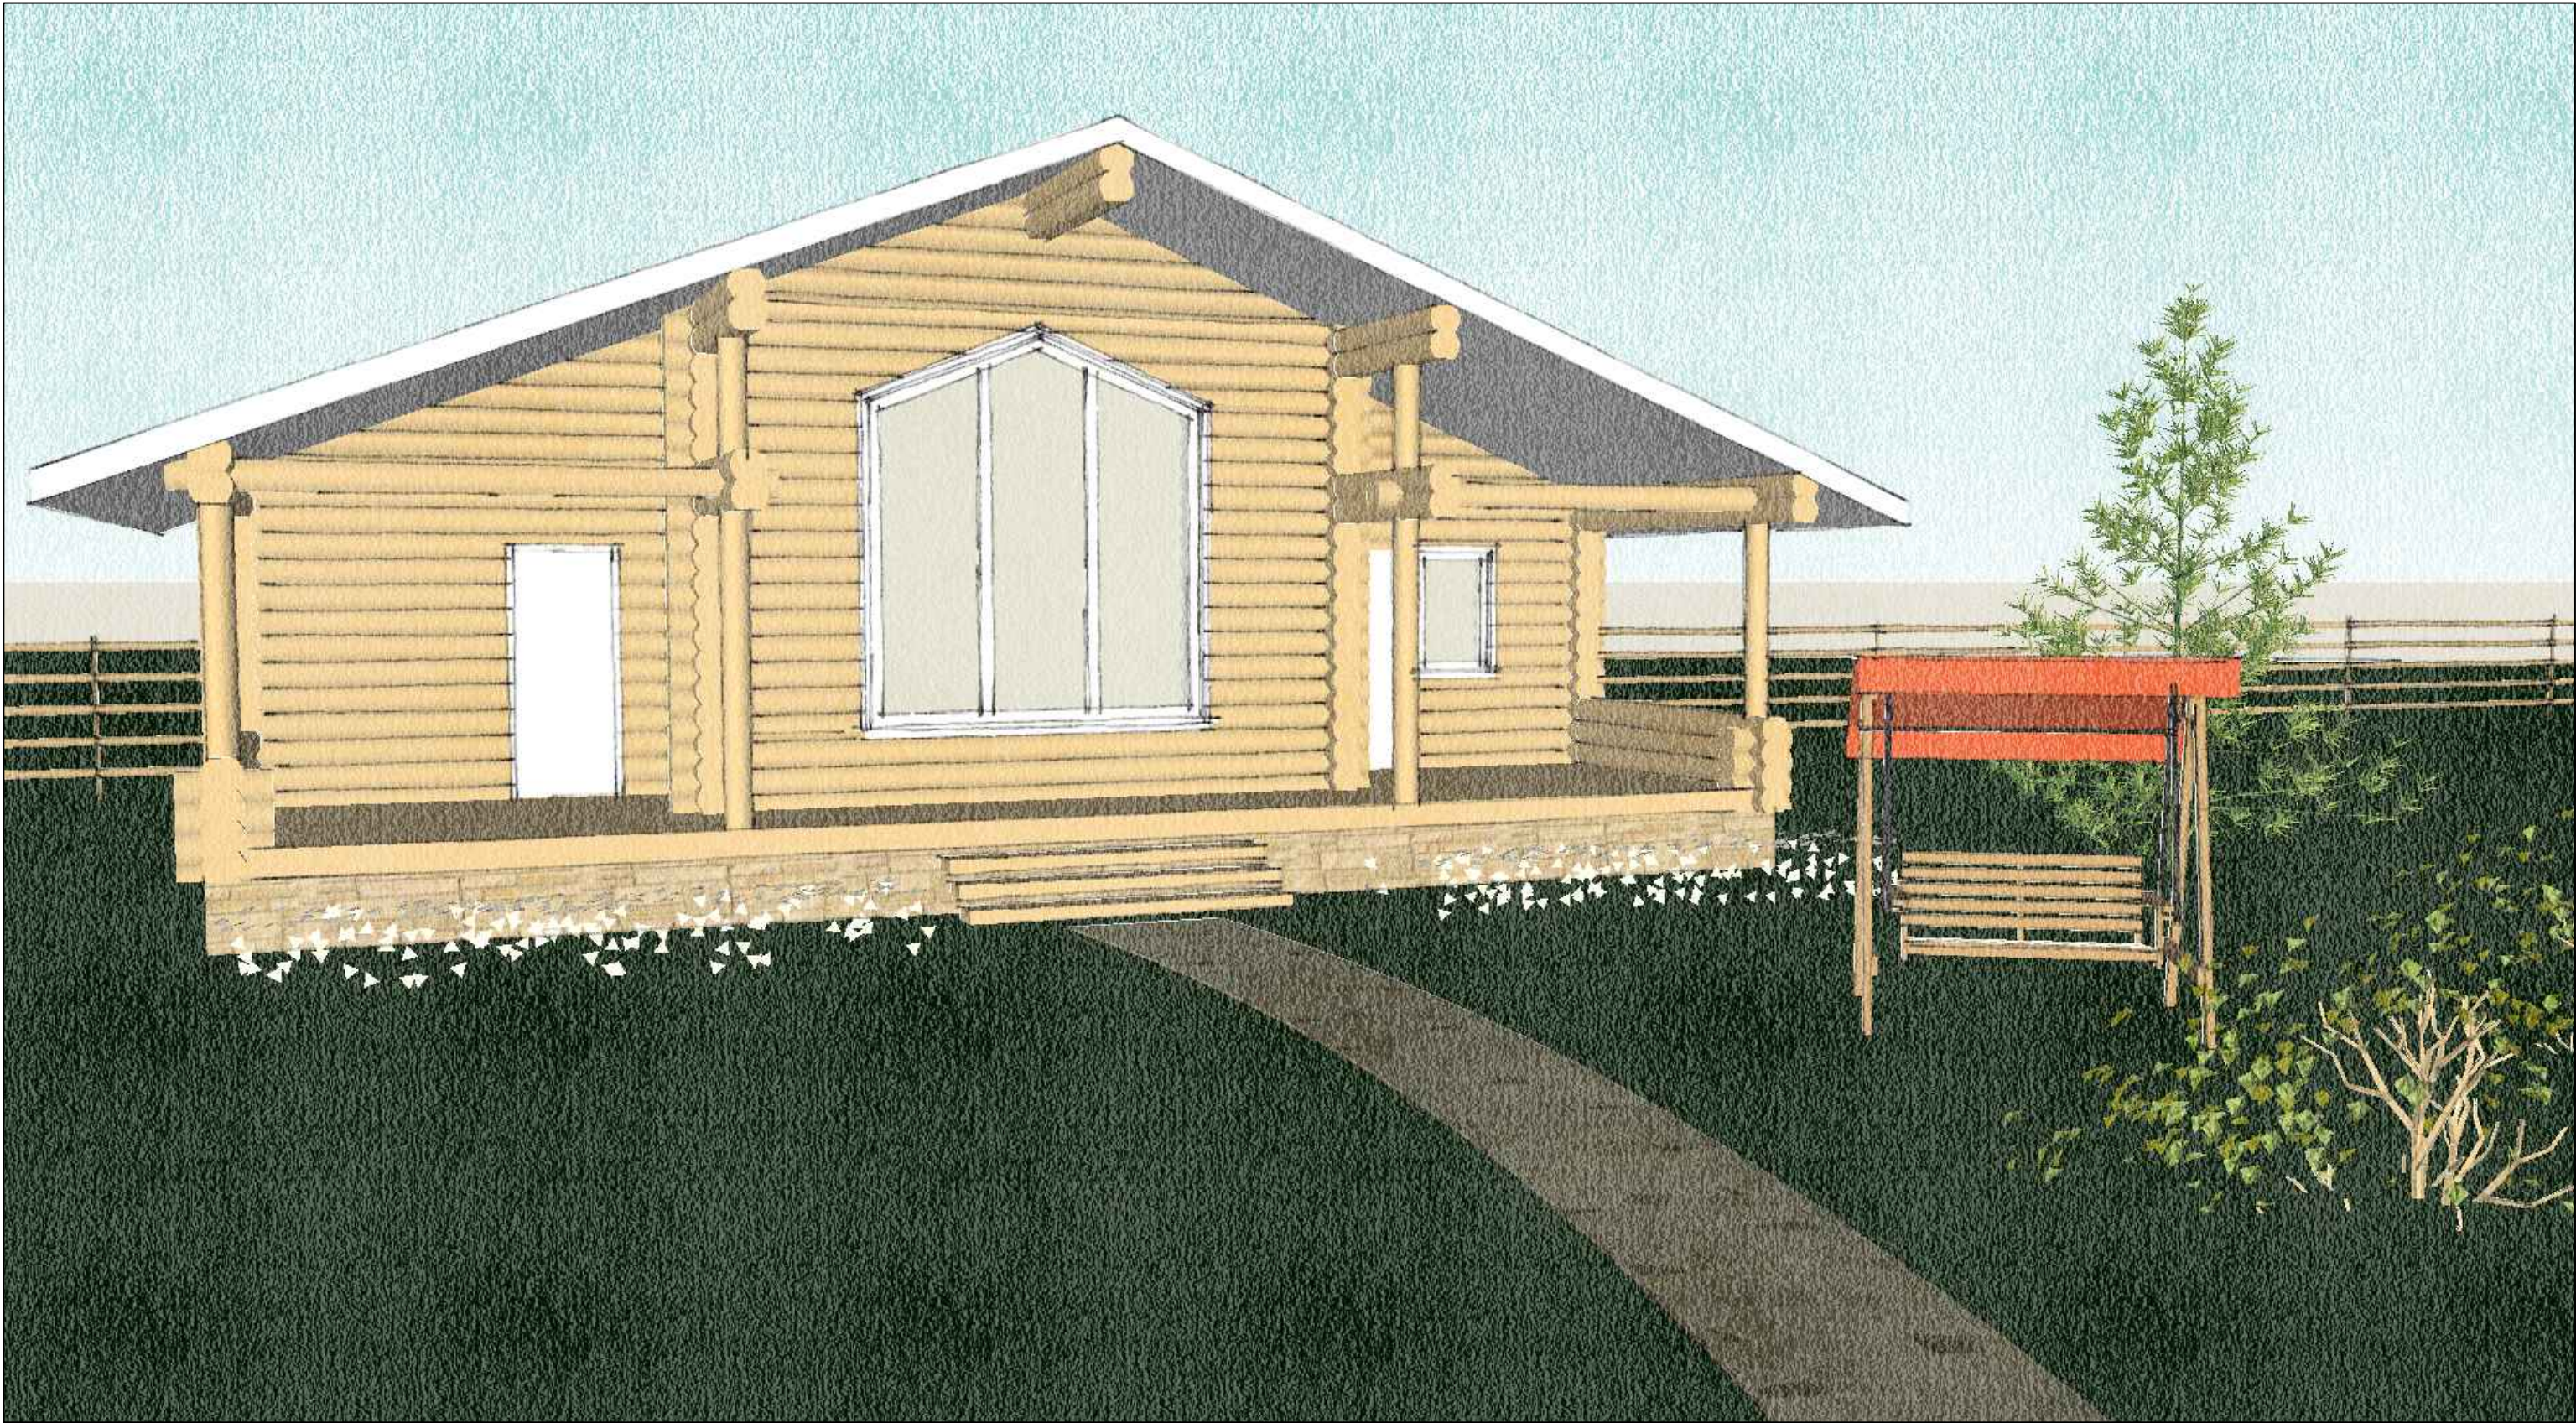

--	--	

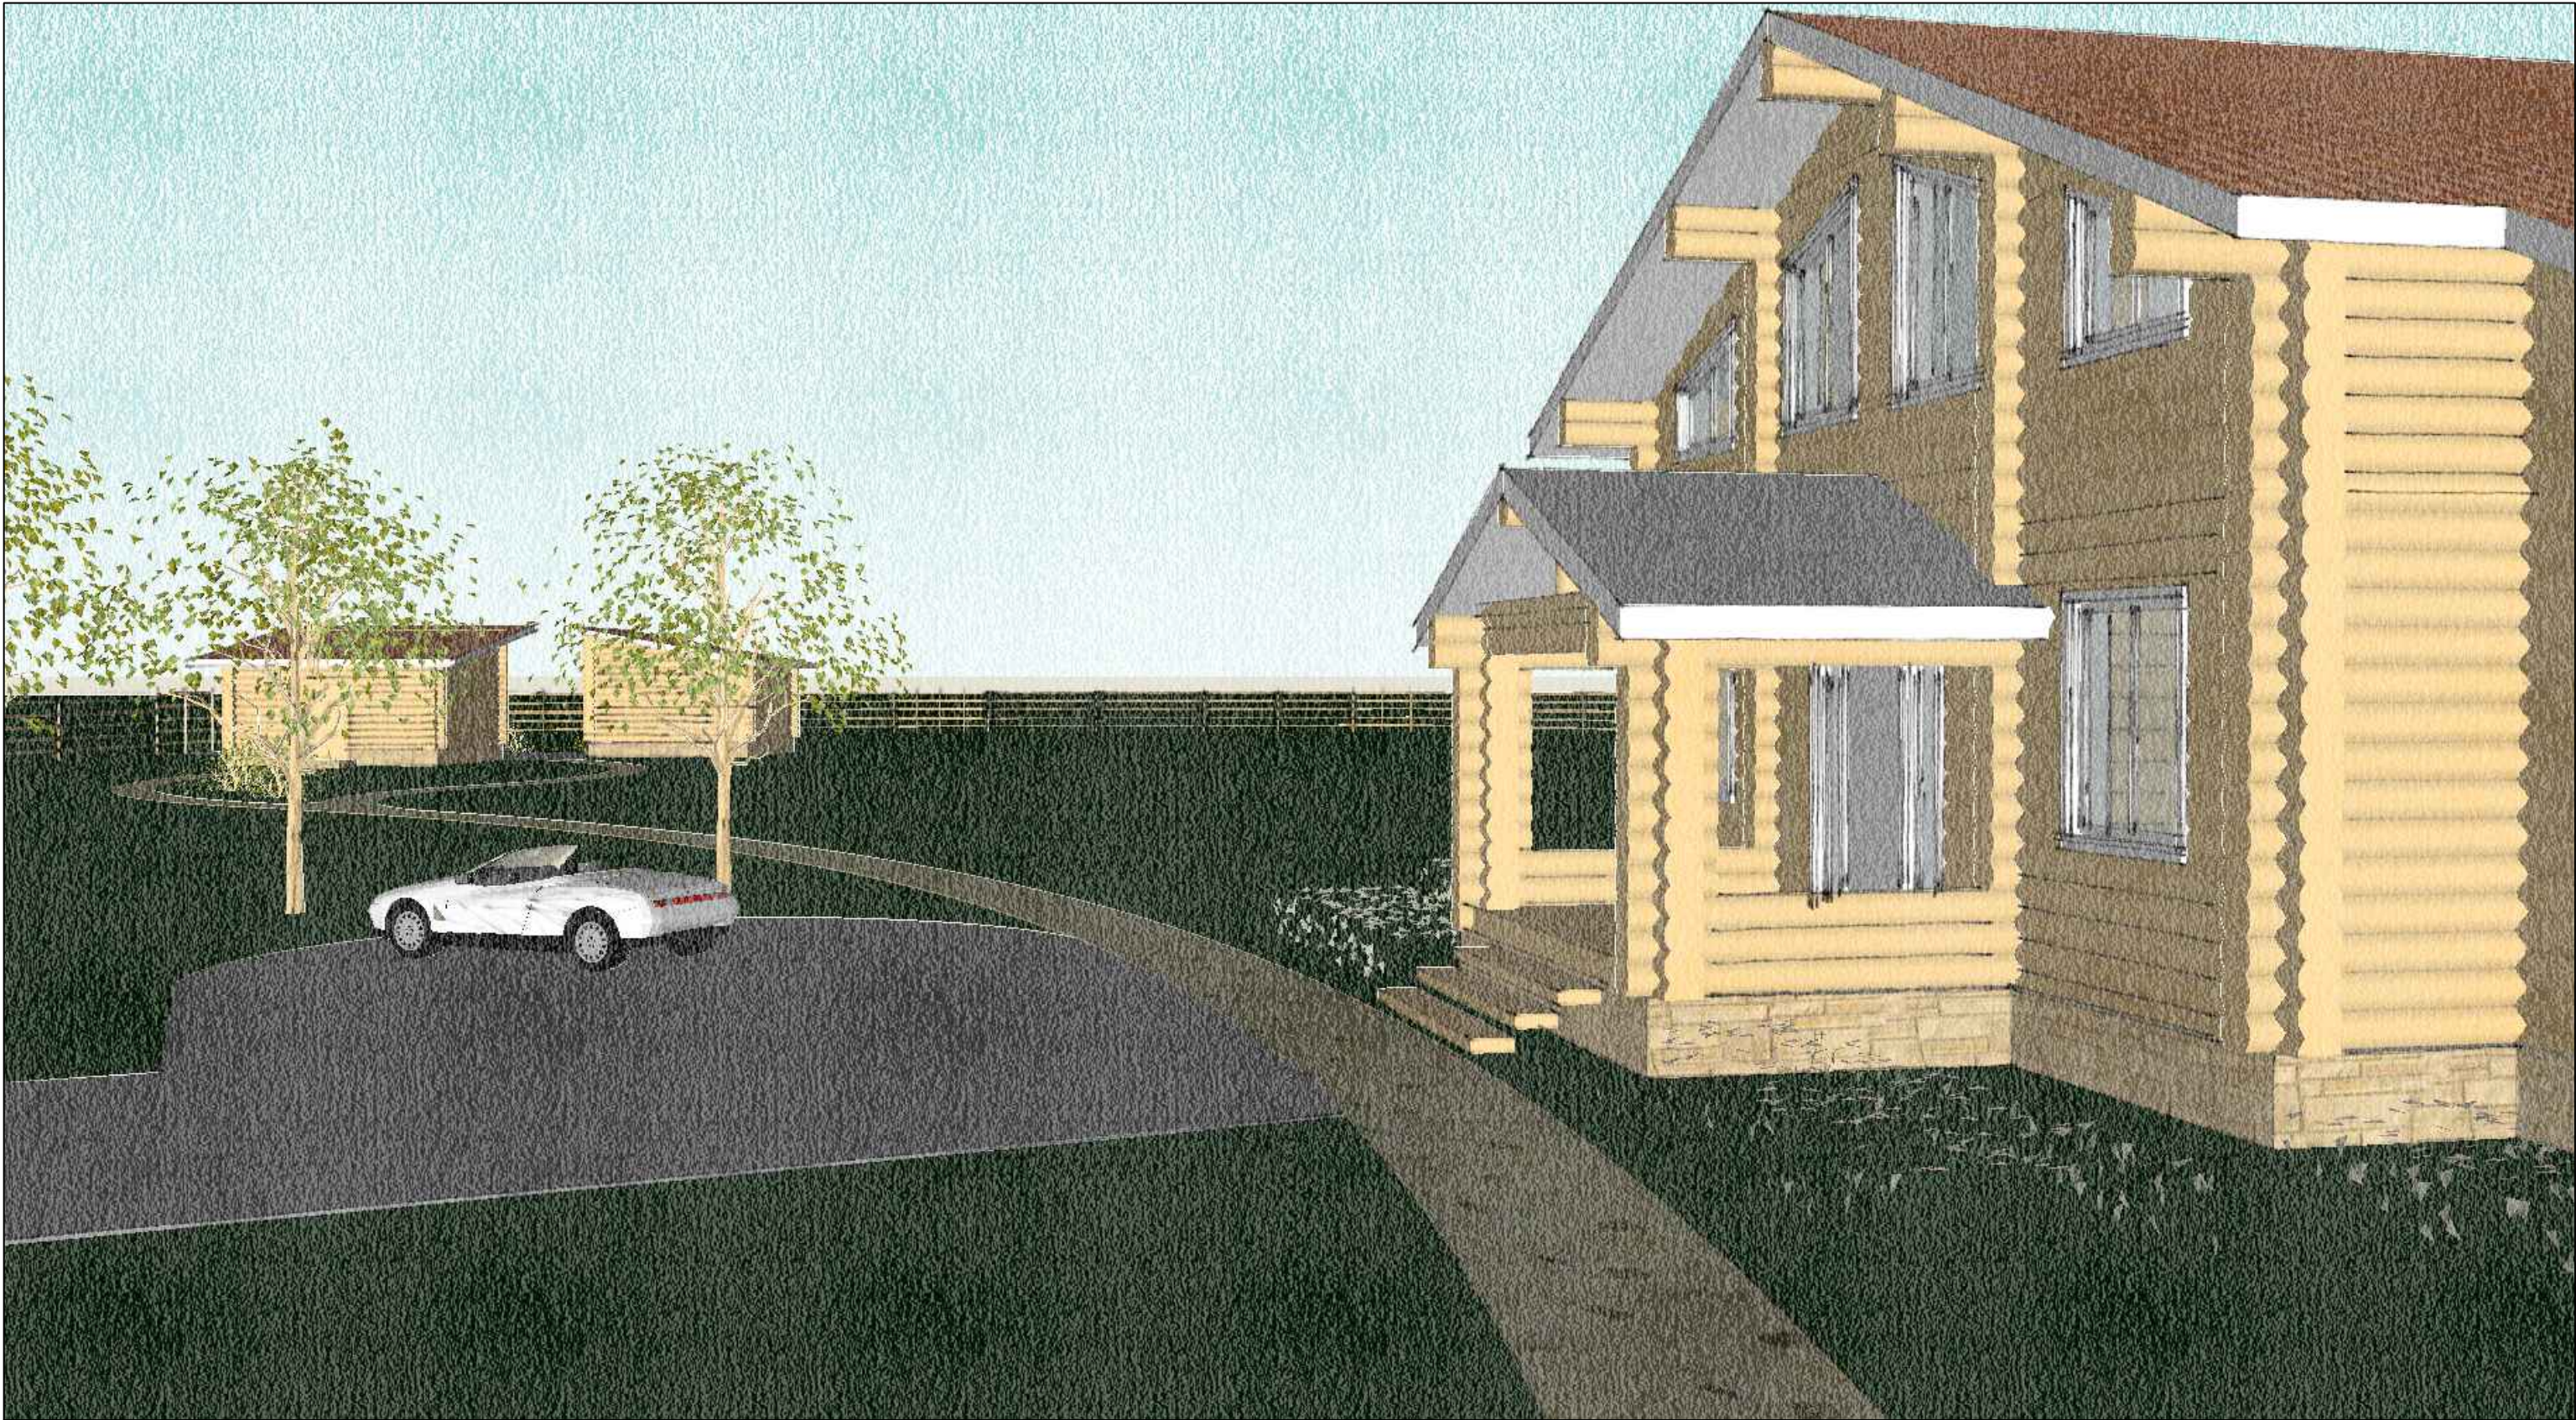


	</
--	--	----

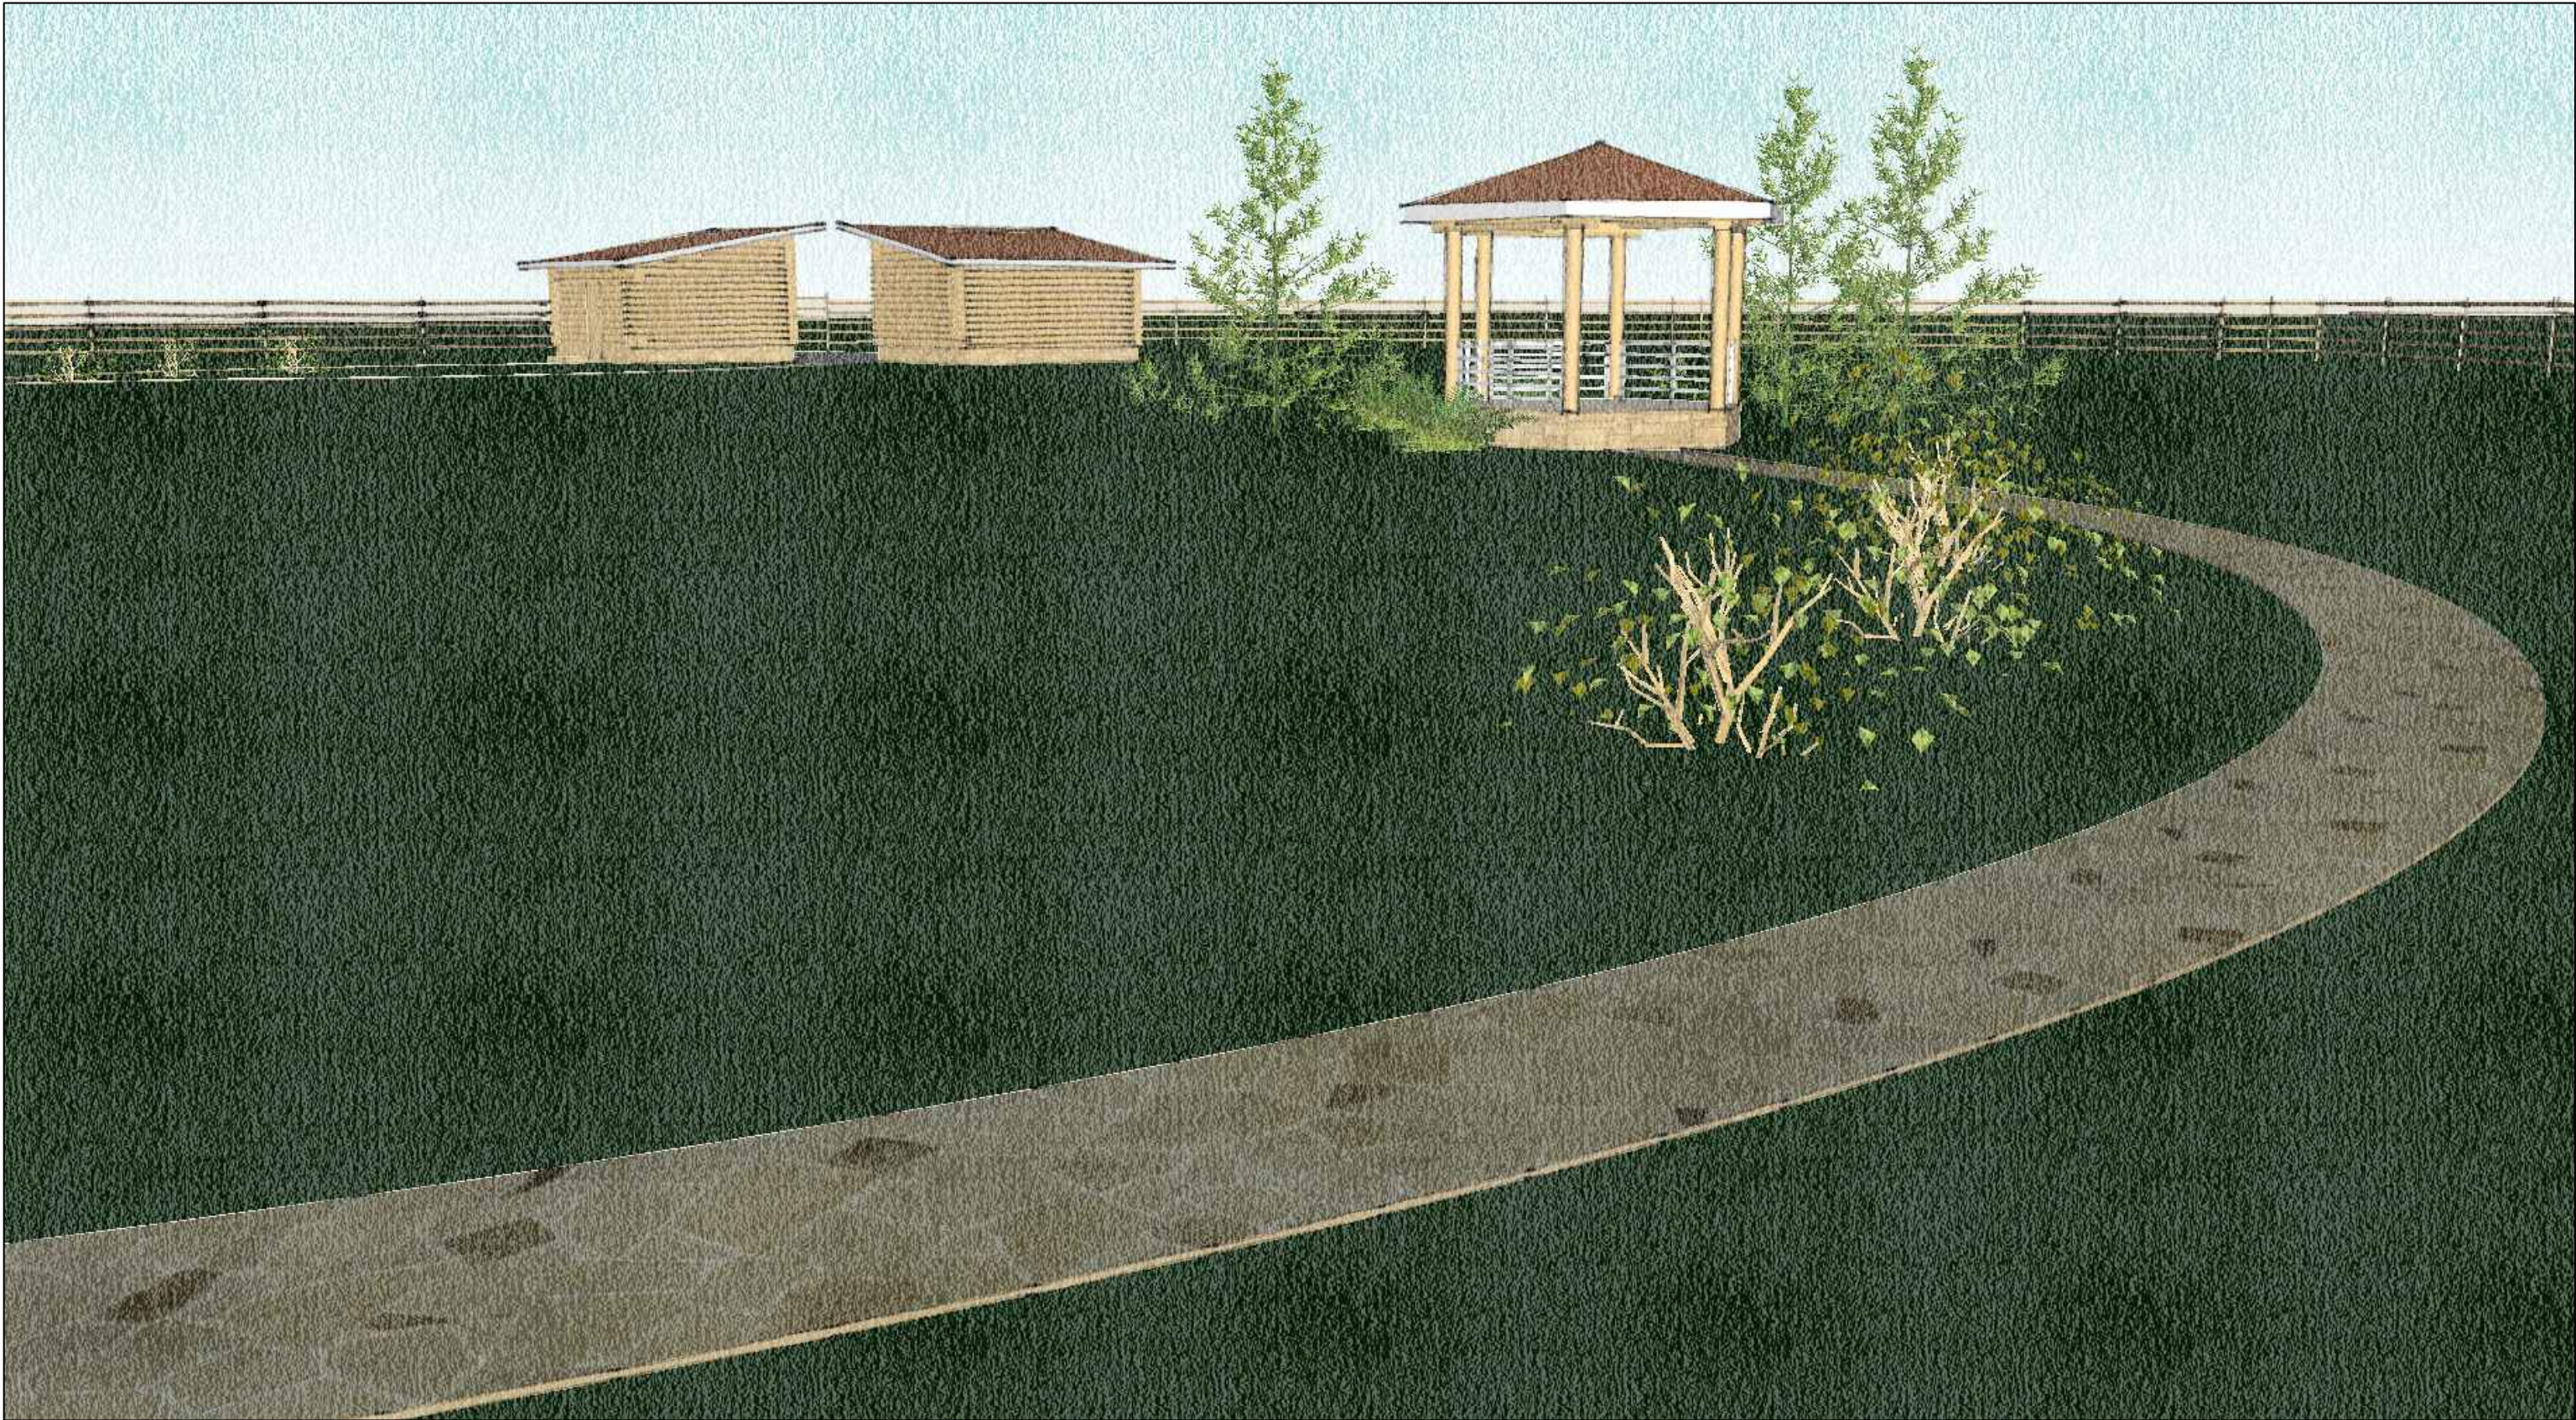

--	--	



	</
--	--	----

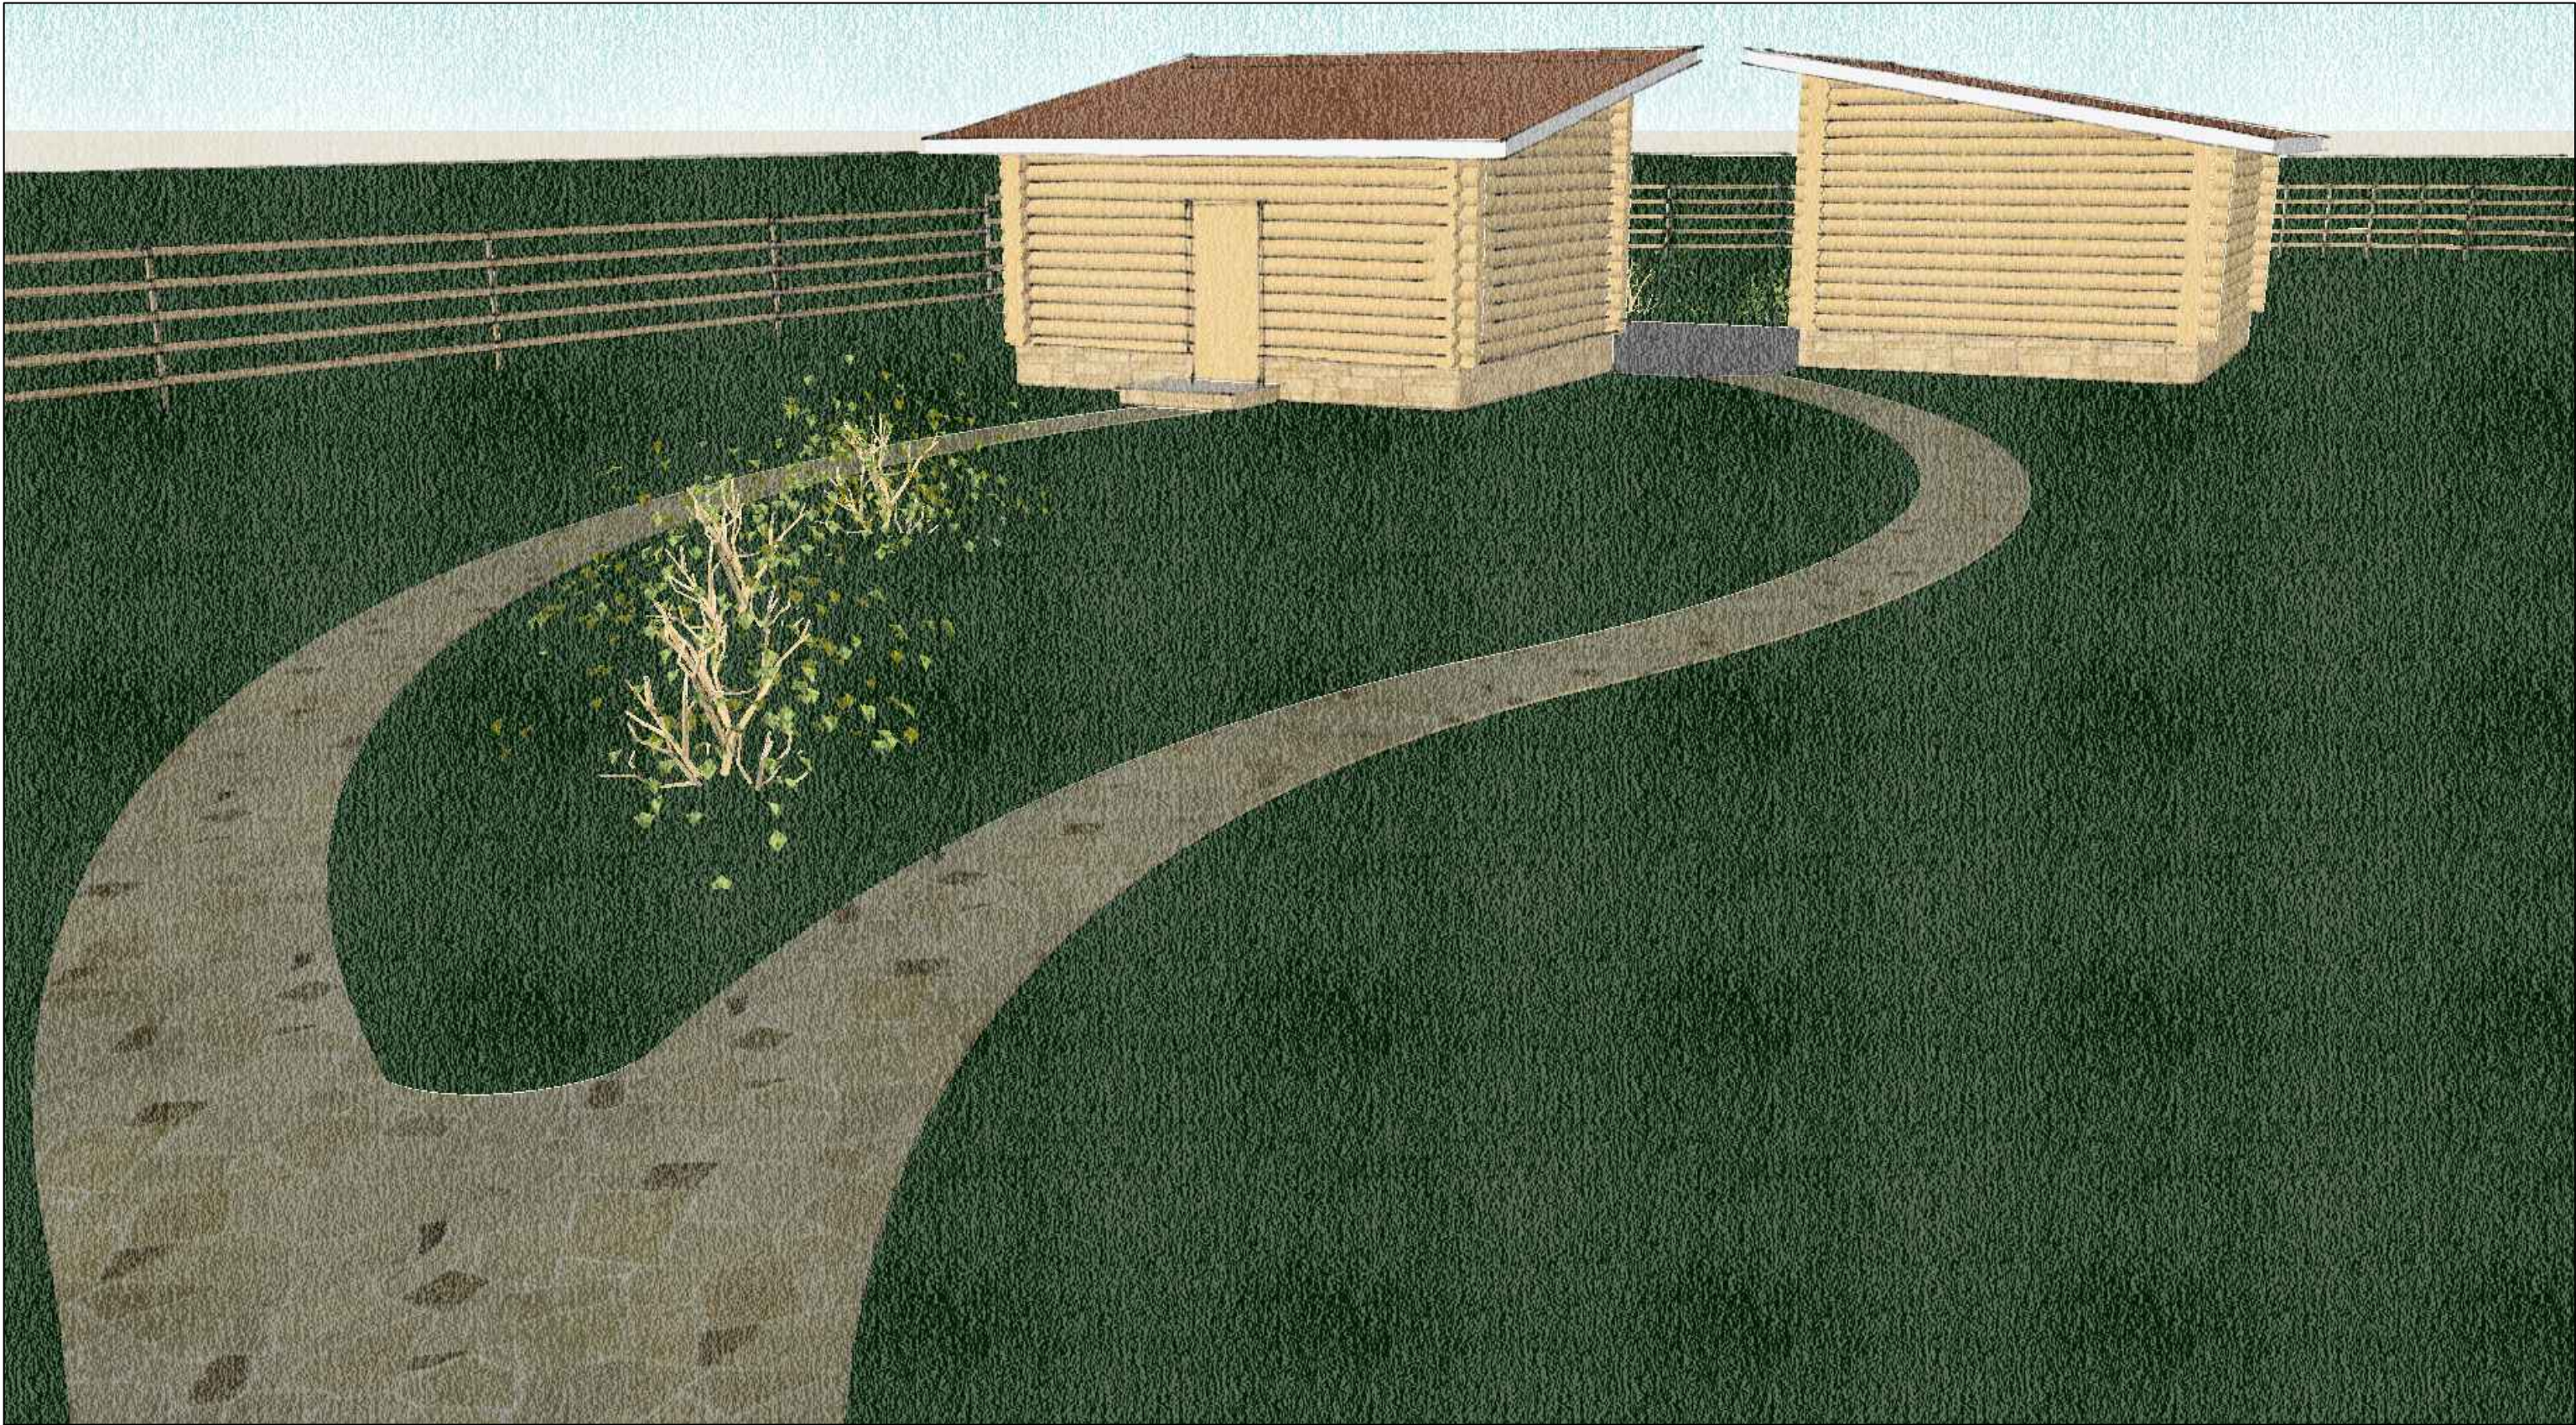

	</
--	--	----



						Владимирская область, Юрьев–Польский район, ДНП "Семь ключей", участок 23			
Изм.	Кол.уч.	Лист	N док	Подп.	Дата				
						Стадия		Лист	Листов
ГАП		Михайлова				РП		25	28
Архитектор		Фролова							
						Визуализации			
									
						архитектура дизайн строительство			



	</
--	--	----